



|                                                                                    |                             |                         |                                                                                     |                                       |                                                                                       |                                                                                       |                                                                                       |                      |                         |                               |
|------------------------------------------------------------------------------------|-----------------------------|-------------------------|-------------------------------------------------------------------------------------|---------------------------------------|---------------------------------------------------------------------------------------|---------------------------------------------------------------------------------------|---------------------------------------------------------------------------------------|----------------------|-------------------------|-------------------------------|
|  | กองสนับสนุน<br>กรมสวัสดิการ | ผอ. กศน. สก. ๗2         | รอง ผอ. กศน. สก. ๗2                                                                 | แบบ :                                 | สถาปนิก                                                                               | วิศวกร :                                                                              | ผู้จัดทำรายการ :                                                                      | นางคัง :             | ตรวจ :                  | แผ่นที่ 01<br><br>รวม 05 แผ่น |
|                                                                                    |                             |                         |                                                                                     | ซ่อมแซมระบบกันซึมชั้นหลังคา           |  |  |  | ราชภัฏวไลยอลงกรณ์    | น.ศ.                    |                               |
|                                                                                    |                             |                         |  | อาคารพักประชาชน                       | (น.ศ. สุรินทร์ ปริชาธรรม)                                                             | (น.ศ. สมรภา สีสายสิทธิ์)                                                              | (น.ศ. ปิยะธิดา วัชรศิลป์)                                                             | ( วิชาช่างก่อสร้าง ) |                         |                               |
|                                                                                    |                             | (นางอภัยไทย สุวรรณสมัย) | (น.ศ. สุรินทร์ ปริชาธรรม)                                                           | ประเพณี 9 วัด ที่ ตำบลบึงท่าหลวง      | ( ๕ - ๕๖๖524 )                                                                        | ( ๖๓6๖542 )                                                                           | นางอภัย ไทย.สก. ๗2.                                                                   |                      |                         |                               |
| หมายเลขแบบ : กศน. สก. ๗๒ - ๐1/0/67 A-3-3-110                                       |                             |                         |                                                                                     | งบฯ ๗๓ ๗3.75.81.91.83.95.79.89 และ 97 | ๒๑๔ ๒๑๖ กศน. สก. ๗2                                                                   | กองช่างวิศวกรรมศาสตร์ สก. ๗2                                                          |                                                                                       |                      | น.ศ. ปิยะธิดา วัชรศิลป์ |                               |



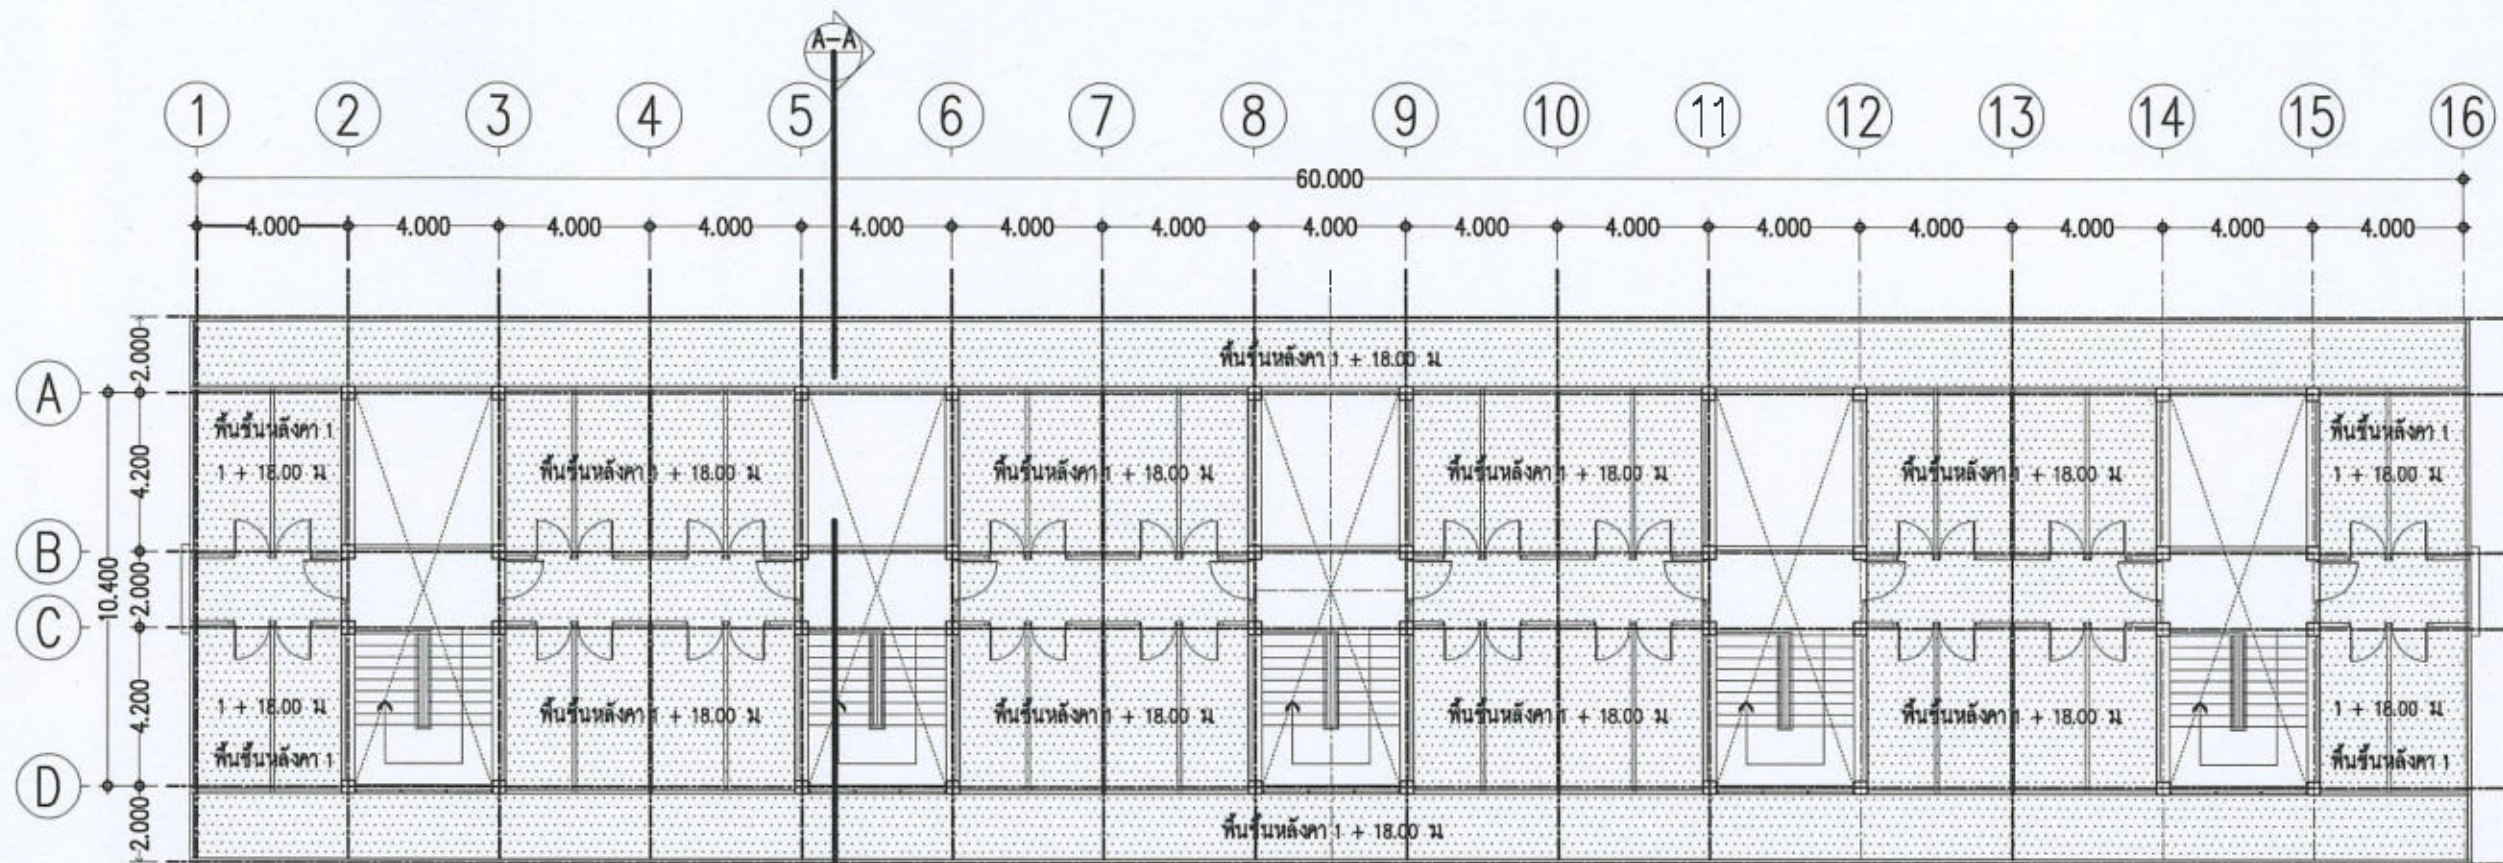

ผังพื้นชั้นหลังคา (1) อาคารหมายเลข 73 , 75 , 81 , 93 , 83 และ 95


1 : 200

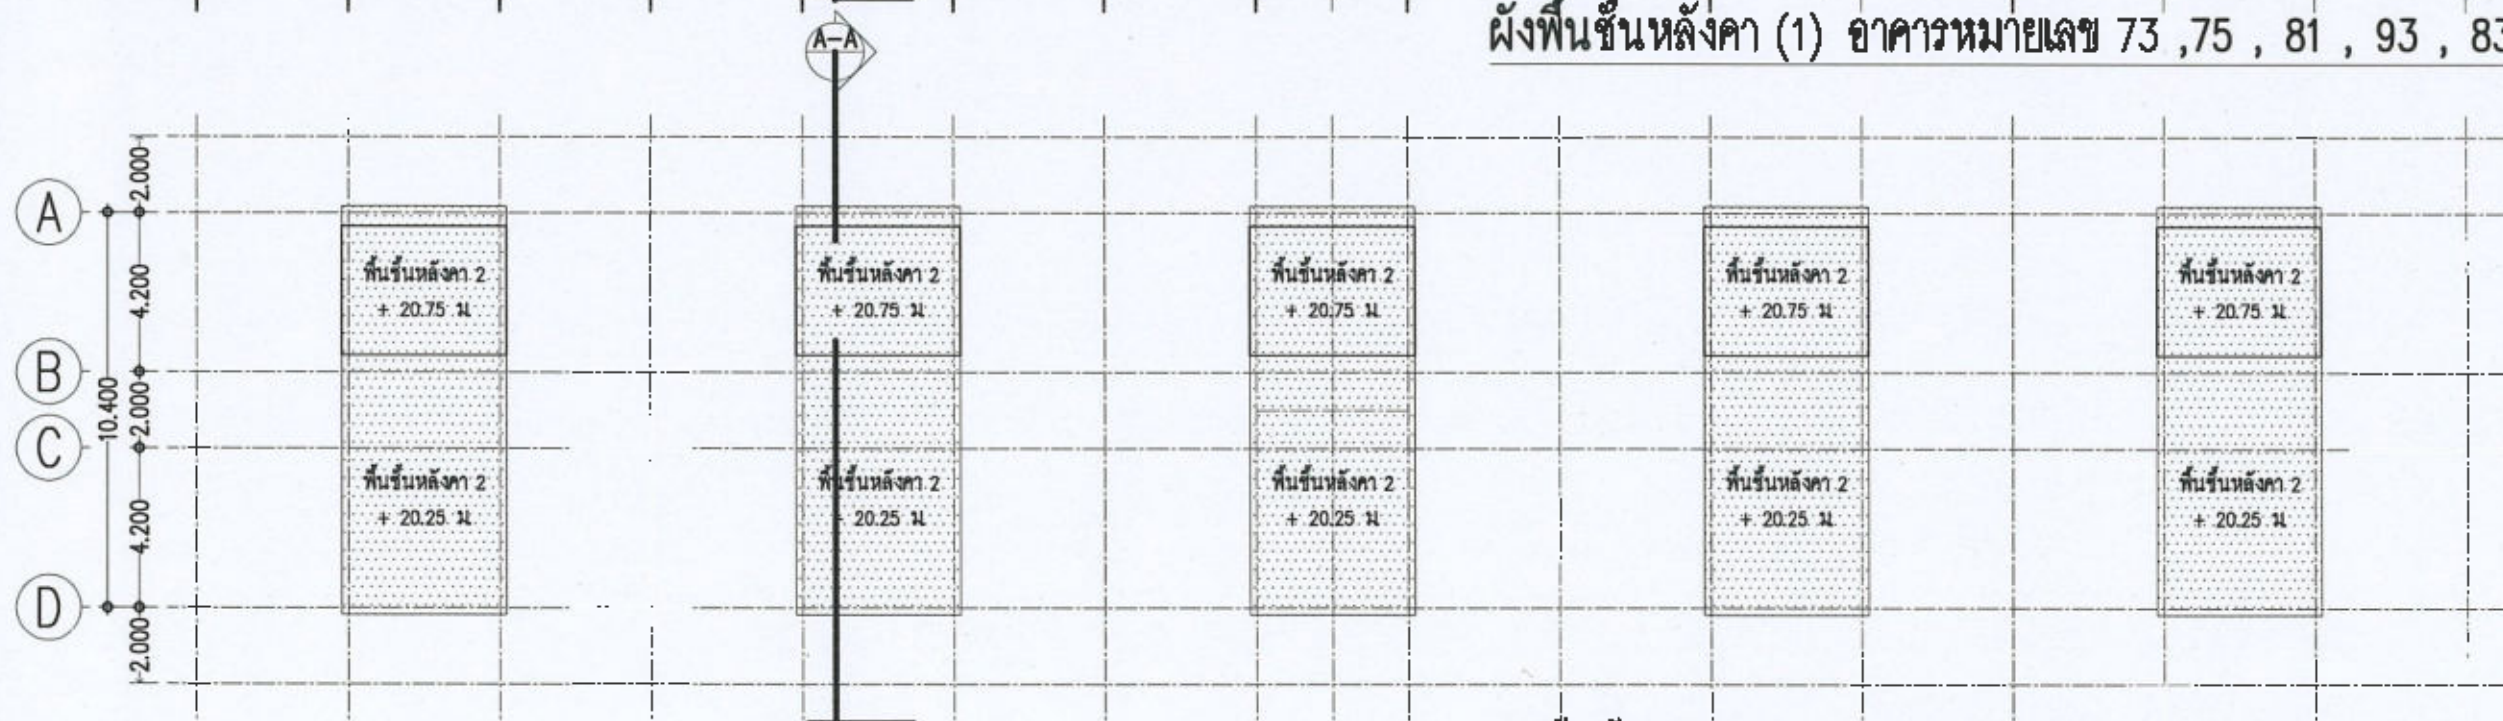

ผังพื้นชั้นหลังคา (2) อาคารหมายเลข 73 , 75 , 81 , 93 , 83 และ 95


1 : 200

|                                                                                    |                             |                                         |                                                                                     |                                       |                                                                                       |                                                                                       |                                                                                       |                                                             |                                                                                               |             |
|------------------------------------------------------------------------------------|-----------------------------|-----------------------------------------|-------------------------------------------------------------------------------------|---------------------------------------|---------------------------------------------------------------------------------------|---------------------------------------------------------------------------------------|---------------------------------------------------------------------------------------|-------------------------------------------------------------|-----------------------------------------------------------------------------------------------|-------------|
|  | กองสนับสนุน<br>กรมสวัสดิการ | ผอ.กส.น.ส.ท.                            | รอง ผอ.กส.น.ส.ท.                                                                    | แบบ :                                 | สถาปนิก                                                                               | วิศวกร :                                                                              | ผู้จัดทำรายการ :                                                                      | แสดง :                                                      | ตรวจ :                                                                                        | แผ่นที่ 03  |
|                                                                                    |                             |                                         |                                                                                     | ชื่อแบบระบบกันซึมชั้นหลังคา           |  |  |  |                                                             | นท                                                                                            |             |
|                                                                                    |                             | (น.อ.อ.ไชย สุวรรณสมัย)                  |  | อาคารฝึกประจักษ์                      | (น.อ. สุรินทร์ นีชาวรรณ)                                                              | (น.อ. สมชาย สีลาวิทย์)                                                                | (น.อ.นันทน์ รัชต์กมล)                                                                 | ผังพื้นชั้นหลังคาอาคารหมายเลข 73 , 75 , 81 , 93 , 83 และ 95 | ( ช.อ.อ. ช่างไทย )                                                                            | รวม 05 แผ่น |
|                                                                                    |                             |                                         |                                                                                     | ประจักษ์ 9 หลัง ที่ ส.น.ค.บ.ท.ทั้งหมด | ( ส. - ส.อ.2524 )                                                                     | ( ราช.68542 )                                                                         | นางสาว กส.น.ส.ท.                                                                      |                                                             | เขียน :  |             |
|                                                                                    |                             | หมายเลขแบบ : กส.น.ส.ท.-010/67 A-3 : 100 |                                                                                     |                                       | หมายเลข 73,75,81,93,83,95,79,89 และ 97                                                | รอง ผอ.กส.น.ส.ท.                                                                      | กองบริหารและควบคุม กส.น.ส.ท.                                                          |                                                             |                                                                                               |             |

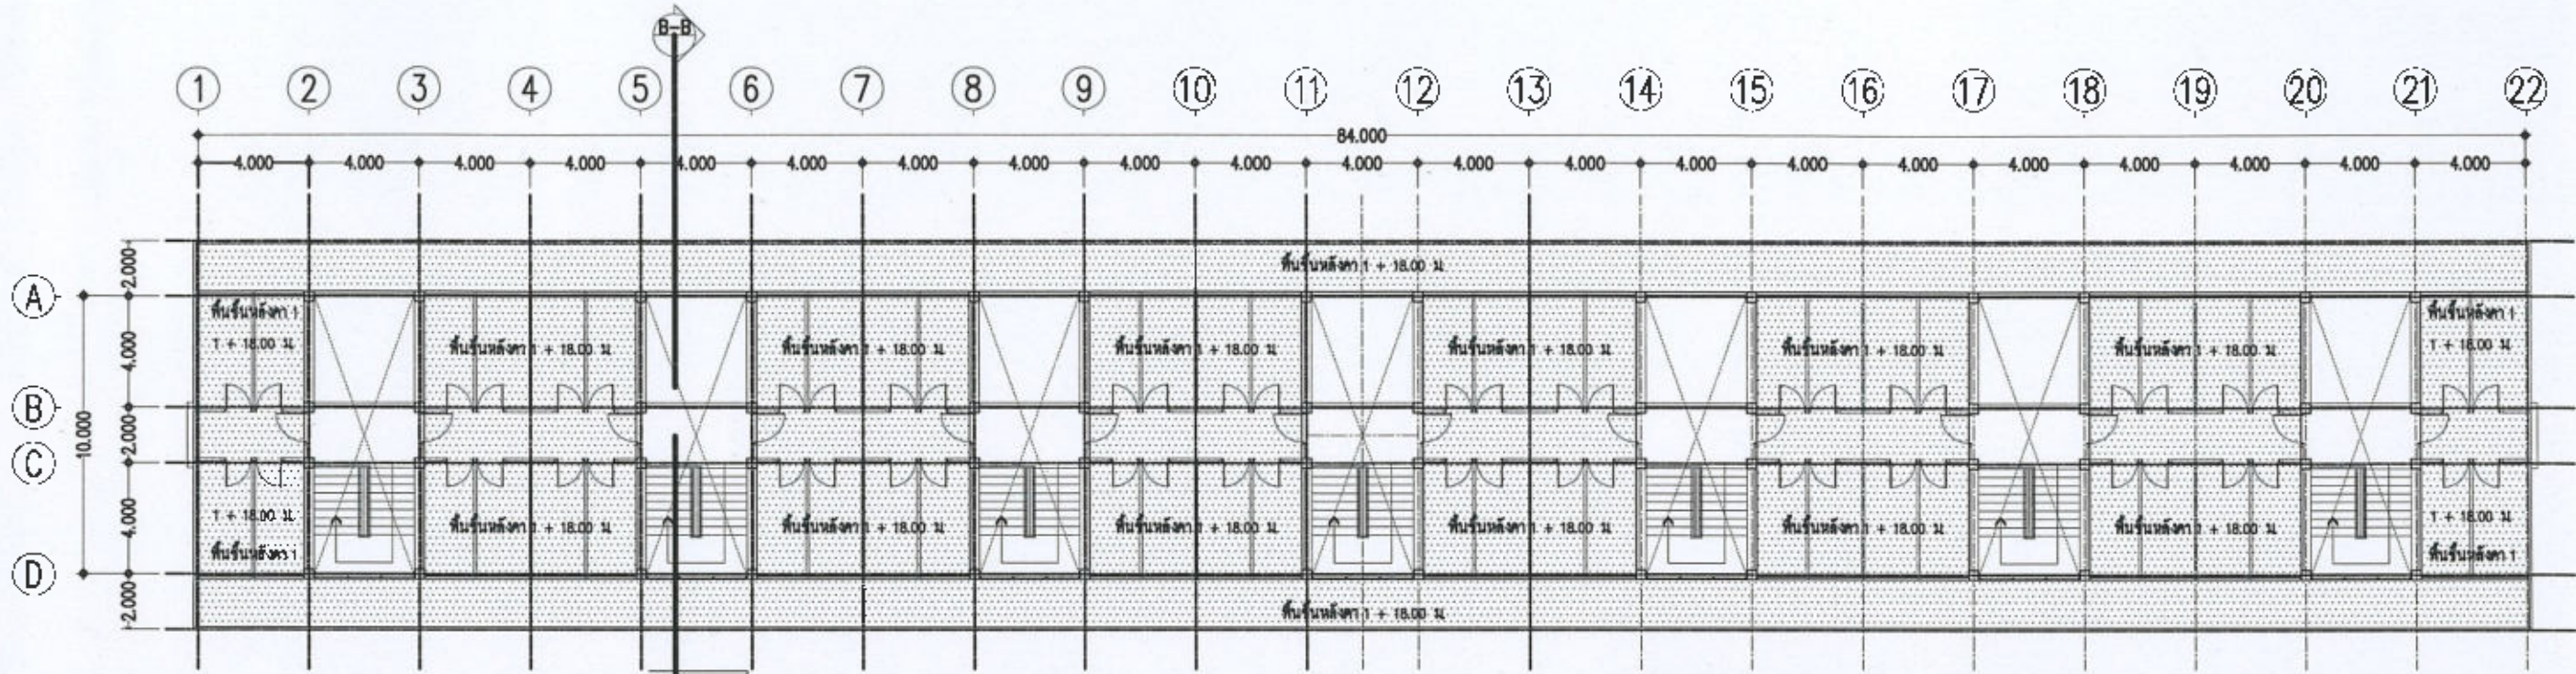

ผังพื้นที่ชั้นหลังคา (1) อาคารหมายเลข 79 , 89 และ 97

1 : 250

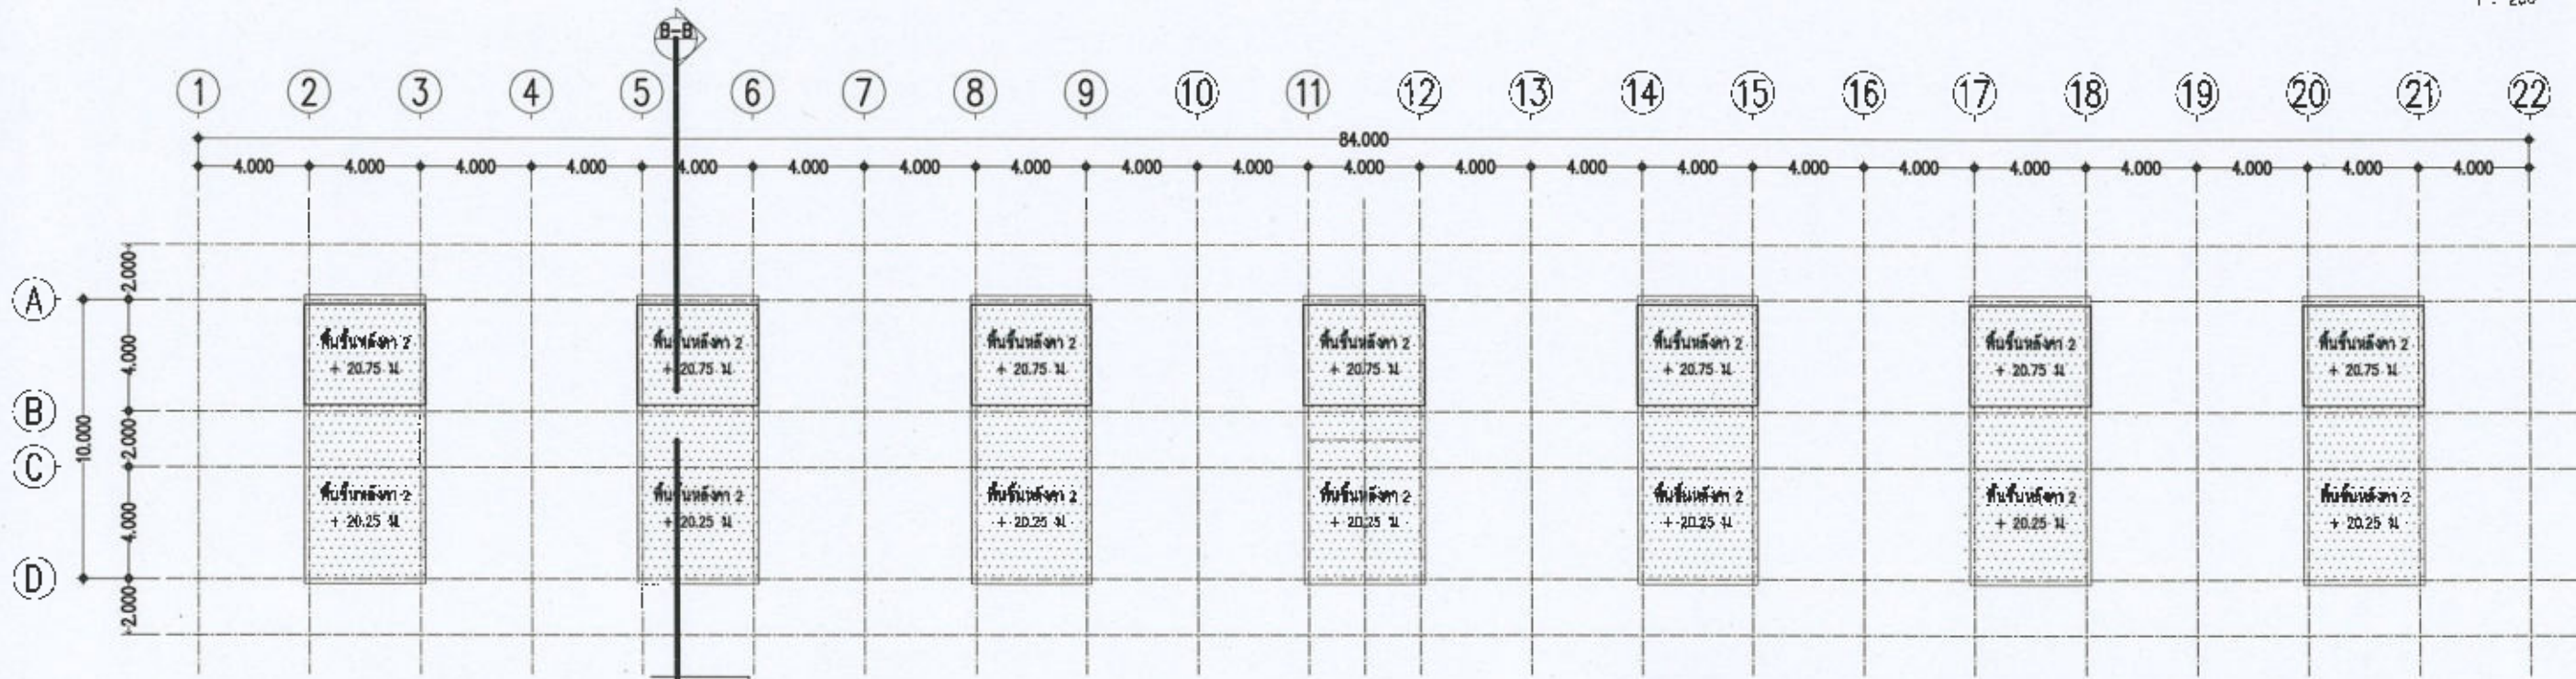

ผังพื้นที่ชั้นหลังคา (2) อาคารหมายเลข 79 , 89 และ 97

1 : 250

|  |   |   |   |                                                                                             |                                                                                               |                                                                                |                                                               |                                                         |                                      |
|--|---|---|---|---------------------------------------------------------------------------------------------|-----------------------------------------------------------------------------------------------|--------------------------------------------------------------------------------|---------------------------------------------------------------|---------------------------------------------------------|--------------------------------------|
|  | <p><b>กองสนับสนุน<br/>กรมสวัสดิการ</b></p> <p>นายสมชาย ชูระนงค์ (นายช่าง)</p> <p>นายสมชาย ชูระนงค์ (นายช่าง)</p> <p>นายสมชาย ชูระนงค์ (นายช่าง)</p> | <p>ผอ. กส. ส. พ. 2</p> <p>รอง ผอ. กส. ส. พ. 2</p> <p>นายสมชาย ชูระนงค์ (นายช่าง)</p> <p>นายสมชาย ชูระนงค์ (นายช่าง)</p> <p>นายสมชาย ชูระนงค์ (นายช่าง)</p> | <p>แบบ :</p> <p>ข้อมูลระบบกับพื้นที่หลังคา</p> <p>อาคารพักประจวบ</p> <p>ประมาณ 9 หลัง ที่ สน.ค.บ. กรุงเทพมหานคร</p> <p>พื้นที่ 73,75,81,93,83,95,79,89 และ 97</p> | <p>สถาปนิก</p> <p>(นาย สมชาย ชูระนงค์)</p> <p>(ท - 2524)</p> <p>รอง : นายสมชาย ชูระนงค์</p> | <p>วิศวกร :</p> <p>(นาย สมชาย ชูระนงค์)</p> <p>(ท - 2524)</p> <p>นางสาว ชูระนงค์ ชูระนงค์</p> | <p>ผู้จัดทำเอกสาร :</p> <p>(นาย สมชาย ชูระนงค์)</p> <p>นายช่าง กส. ส. พ. 2</p> | <p>แสดง :</p> <p>ผังพื้นที่ 1 อาคารหมายเลข 79 , 89 และ 97</p> | <p>ตรวจ :</p> <p>นาย (นายช่าง)</p> <p>นาย (นายช่าง)</p> | <p>แผ่นที่ 04</p> <p>รวม 05 แผ่น</p> |
|--|---|---|---|---------------------------------------------------------------------------------------------|-----------------------------------------------------------------------------------------------|--------------------------------------------------------------------------------|---------------------------------------------------------------|---------------------------------------------------------|--------------------------------------|

