

รายการประกอบแบบ :

ทางราชการกรมสวัสดิการกองทัพอากาศจะส่งร่างแบบร่างงานจ้างซ่อมทำท่อน้ำทิ้งของอาคาร 91 บันได 3, อาคาร 97 บันได 1,2 และอาคาร 79 บันได 6 บ้านพักส่วนกลาง ทพ.ทุ่งมหาเมฆ การดำเนินการทั่วไป

- การก่อสร้างต้องเป็นไปตามที่ปรากฏในแบบรูป / รายการและสัญญาว่าจ้าง
- ให้ผู้รับจ้างยึดเอารายการประกอบแบบก่อสร้างฉบับนี้เป็นแนวทางในการปฏิบัติงานตลอดจนชนิดและวิธีการติดตั้งวัสดุอุปกรณ์ต่างๆ ที่จะใช้ในการก่อสร้างโดยละเอียด ถ้าในรายการหรือแบบรูปอื่นมีข้อกำหนดที่เกี่ยวข้องและมิได้ระบุไว้ในรายการนี้ ให้ผู้รับจ้างปฏิบัติตามรายการหรือแบบรูปนั้น กรณีที่ข้อกำหนดขัดแย้งกันให้ถือตามรายการนี้เป็นหลักปฏิบัติ หากไม่สามารถหาข้อยุติได้หรือไม่ข้อกำหนดขึ้นได้ทั้งในรายการนี้และในรายการหรือแบบรูปอื่น ผู้ว่าจ้างจะเป็นผู้พิจารณาหาข้อยุติหรือข้อกำหนด
- สิ่งใดที่มีได้ระบุหรือกำหนดไว้ในแบบรูปหรือรายละเอียด แต่สิ่งนั้นเป็นส่วนที่จำเป็นจะต้องกระทำเพื่อให้งานเสร็จสมบูรณ์ถูกต้องตามหลักวิชาและรวดเร็ว ผู้รับจ้างจะต้องทำงานนั้นๆโดยไม่คิดเอาเงินค่าจ้างและเวลาเพิ่มอีก
- สิ่งใดที่ได้กำหนดในแบบรูปหรือรายละเอียดแล้ว แต่ไม่อาจระบุไว้ให้ชัดเจนที่จะใช้ในการก่อสร้างได้ ให้ผู้รับจ้างจัดทำภาพขยายรายละเอียด (SHOP DRAWING) และขอคำชี้แจงจากผู้ว่าจ้าง/ผู้ออกแบบเป็นลายลักษณ์อักษร
- ค่าใช้จ่ายต่างๆในระหว่างดำเนินการก่อสร้าง เช่น น้ำประปา ไฟฟ้า การประกันภัยต่างๆ การป้องกันการรักษาพื้นที่ก่อสร้าง การทดสอบคุณสมบัติวัสดุตามมาตรฐานผลิตภัณฑ์อุตสาหกรรมและการทดสอบกำลังอัดคอนกรีต น้ำหนักบรรทุกของเสาเข็ม ความชื้นของไม้ ค่าความแน่นของการบดอัดดินถนน ถือเป็นหน้าที่ของผู้รับจ้างจะต้องเป็นผู้ดำเนินการและออกค่าใช้จ่ายเองทั้งสิ้น
- การอ่านแบบรูปและกะขนาดให้ถี่ถ้วนระยะหรือขนาดที่ระบุเป็นตัวเลข ระยะต่างๆที่กำหนดไว้เป็นมาตรฐานตมตม
- ผู้รับจ้างจะต้องกำหนดและใช้วัสดุก่อสร้างเป็นของใหม่ไม่เคยใช้ที่ใดมาก่อนมีคุณภาพให้ครบถ้วนตามแบบรูปและรายการที่กำหนดทุกประการและต้องจัดหาให้ครบถ้วนทันเวลา ในกรณีที่ต้องสั่งจากต่างประเทศหรือที่มีจำหน่ายอย่างจำกัด ผู้รับจ้างจะต้องซื้อหรือจัดหาเพื่อให้ทันกับระยะเวลาก่อสร้าง และจะนำมาเป็นข้ออ้างภายหลังว่าวัสดุนั้นขนาดลาดเพื่อขออนุญาตเปลี่ยนแปลงวัสดุหรือลดเนื้องานหรือขอเพิ่มเวลากว่าง้างมิได้
- หากผู้รับจ้างประสงค์จะไว้วัสดุที่มีคุณภาพเทียบเท่า จะต้องผ่านการพิจารณาและได้รับอนุญาตเป็นลายลักษณ์อักษรจากผู้ว่าจ้าง / ผู้ออกแบบก่อนการดำเนินการ ในการพิจารณาคุณภาพเทียบเท่า หากจำเป็นต้องมีการทดสอบจะต้องทดสอบโดยสถาบันที่ทางราชการรับรองและผู้รับจ้างจะต้องเป็นผู้ติดต่อและออกค่าใช้จ่ายเองทั้งสิ้น
- ผู้รับจ้างจะต้องให้ความร่วมมือช่วยเหลือผู้ออกแบบ / ผู้ว่าจ้าง / ผู้ควบคุมงาน ในการตรวจสอบ, วัดเทียบ, จัดทำตัวอย่าง, ทดสอบวัสดุ ฯลฯ และ/หรือในงานใดๆที่เกี่ยวข้องกับงานตามสัญญา โดยผู้รับจ้างต้องเป็นผู้รับผิดชอบค่าใช้จ่ายทั้งหมด
- วัสดุและอุปกรณ์ต่างๆที่ได้ดำเนินการรื้อถอน ให้ผู้รับจ้างทำบัญชีส่งมอบกับหน่วยเจ้าของพื้นที่ และขนย้ายวัสดุที่สามารถใช้ราชการได้ดี ไปยังสถานที่จัดเก็บตามที่หน่วยเจ้าของพื้นที่ระบุ พร้อมจัดเก็บเศษวัสดุไปทิ้งนอกพื้นที่

- ผู้รับจ้างจะต้องจัดหาช่างฝีมือดี ประณีต มีความรู้ความสามารถกับงาน อีกทั้งถูกต้องตามชนิดและลักษณะของงานแต่ละประเภทมาปฏิบัติงานนี้โดยตลอด
- การเข้ามาปฏิบัติงานของผู้รับจ้างจะต้องปฏิบัติตามระเบียบของทางราชการและหน่วยงานที่ปฏิบัติงานอย่างเคร่งครัด
- การขนย้ายสิ่งกีดขวางทางราชการที่เกี่ยวข้องกับการดำเนินการให้เป็นหน้าที่ของผู้รับจ้าง เมื่อแล้วเสร็จจะต้องขนย้ายเข้าที่เดิมให้เรียบร้อยก่อนส่งมอบงานต่อคณะกรรมการ
- ความเสียหายใดๆ ที่เกิดขึ้นโดยความประมาทเลินเล่อของผู้รับจ้าง ผู้รับจ้างต้องยินยอม จัดหา หรือซ่อมทำให้สามารถใช้งานราชการได้เหมือนเดิม
- เมื่องานเสร็จแล้ว ผู้รับจ้างจะต้องทำความสะอาดบริเวณที่ปฏิบัติงาน รวมทั้งรื้อถอนประป้อนซึ่งเกิดจากการปฏิบัติงานของผู้รับจ้างให้เรียบร้อยก่อนส่งมอบงานต่อคณะกรรมการ

งานซ่อมแซมท่อโสโครก ท่อน้ำทิ้ง อาคาร 79 บันได 6

- งานรื้อถอน
- ดำเนินการรื้อถอนท่อน้ำโสโครก ขนาด 6 นิ้ว ในแนวตั้ง พร้อมอุปกรณ์ของเดิมออกทั้งหมด
- ดำเนินการรื้อถอนท่อน้ำทิ้ง ขนาด 4 นิ้ว ในแนวตั้ง พร้อมอุปกรณ์ของเดิมออกทั้งหมด
- ดำเนินการรื้อถอนบันไดเหล็ก พร้อมอุปกรณ์ของเดิมออกทั้งหมด
- ดำเนินการรื้อถอนประตูบานเปิดเดี่ยว พร้อมอุปกรณ์ของเดิมออกทั้งหมด
- ดำเนินการรื้อถอนผนังก่ออิฐฉาบปูนเรียบของเดิมที่ชำรุดออก ตามแบบที่กำหนด

- งานซ่อมแซม
- ดำเนินการติดตั้งท่อน้ำโสโครก PVC ขนาด 6 นิ้ว ในแนวตั้ง พร้อมอุปกรณ์ประกอบข้อต่อ ข้อลด เหล็กยึด ทดสอบการรั่วซึมของท่อพร้อมทำความสะอาดและทาสีท่อ
- ดำเนินการติดตั้งท่อน้ำทิ้ง PVC ขนาด 4 นิ้ว ในแนวตั้ง พร้อมอุปกรณ์ประกอบข้อต่อ ข้อลด เหล็กยึด ทดสอบการรั่วซึมของท่อพร้อมทำความสะอาดและทาสีท่อ
- ดำเนินการติดตั้งท่ออากาศ PVC ขนาด 2 นิ้ว ในแนวตั้ง พร้อมอุปกรณ์ประกอบข้อต่อ ข้อลด เหล็กยึด พร้อมทำความสะอาดและทาสีท่อ
- ดำเนินการติดตั้งผนังก่ออิฐฉาบปูนเรียบของเดิมที่ชำรุดออก ตามแบบที่กำหนดพร้อมทาสีใหม่
- ดำเนินการติดตั้ง ประตู ตามแบบที่กำหนด
- ดำเนินการปรับพื้น ค.ส.ล.ฝังขั้วมันปรับ SLOPE เข้าระยะบานน้ำทิ้ง ๑ 2" พร้อมท่อนลง บ่อพักน้ำใกล้เคียง ตามแบบที่กำหนด

งานซ่อมแซมท่อโสโครก ท่อน้ำทิ้ง อาคาร 97 บันได 1-2

- งานรื้อถอน
- ดำเนินการรื้อถอนท่อน้ำโสโครก ขนาด 6 นิ้ว ในแนวตั้ง พร้อมอุปกรณ์ของเดิมออกทั้งหมด
- ดำเนินการรื้อถอนท่อน้ำทิ้ง ขนาด 4 นิ้ว ในแนวตั้ง พร้อมอุปกรณ์ของเดิมออกทั้งหมด
- ดำเนินการรื้อถอนบันไดเหล็ก พร้อมอุปกรณ์ของเดิมออกทั้งหมด
- ดำเนินการรื้อถอนประตูบานเปิดเดี่ยว พร้อมอุปกรณ์ของเดิมออกทั้งหมด
- ดำเนินการรื้อถอนผนังก่ออิฐฉาบปูนเรียบของเดิมที่ชำรุดออก ตามแบบที่กำหนด

งานซ่อมแซม

- ดำเนินการติดตั้งบันไดเหล็ก ท่อเหล็กชุบสังกะสี (Galvanized steel pipe) พร้อมอุปกรณ์ยึดแข็งแรงขนาดตามแบบที่
- ดำเนินการติดตั้งท่อน้ำโสโครก PVC ขนาด 6 นิ้ว ในแนวตั้ง พร้อมอุปกรณ์ประกอบข้อต่อ ข้อลด เหล็กยึด ทดสอบการรั่วซึมของท่อพร้อมทำความสะอาดและทาสีท่อ
- ดำเนินการติดตั้งท่อน้ำทิ้ง PVC ขนาด 4 นิ้ว ในแนวตั้ง พร้อมอุปกรณ์ประกอบข้อต่อ ข้อลด เหล็กยึด ทดสอบการรั่วซึมของท่อพร้อมทำความสะอาดและทาสีท่อ
- ดำเนินการติดตั้งท่ออากาศ PVC ขนาด 2 นิ้ว ในแนวตั้ง พร้อมอุปกรณ์ประกอบข้อต่อ ข้อลด เหล็กยึด พร้อมทำความสะอาดและทาสีท่อ
- ดำเนินการติดตั้งผนังก่ออิฐฉาบปูนเรียบของเดิมที่ชำรุดออก ตามแบบที่กำหนดพร้อมทาสีใหม่
- ดำเนินการติดตั้ง ประตู ตามแบบที่กำหนด
- ดำเนินการปรับพื้น ค.ส.ล.ฝังขั้วมันปรับ SLOPE เข้าระยะบานน้ำทิ้ง ๑ 2" พร้อมท่อนลง บ่อพักน้ำใกล้เคียง ตามแบบที่กำหนด

งานซ่อมแซมท่อโสโครก ท่อน้ำทิ้ง อาคาร 97 บันได 3

- งานรื้อถอน
- ดำเนินการรื้อถอนท่อน้ำโสโครก ขนาด 6 นิ้ว ในแนวตั้ง พร้อมอุปกรณ์ของเดิมออกทั้งหมด
- ดำเนินการรื้อถอนท่อน้ำทิ้ง ขนาด 4 นิ้ว ในแนวตั้ง พร้อมอุปกรณ์ของเดิมออกทั้งหมด
- ดำเนินการรื้อถอนบันไดเหล็ก พร้อมอุปกรณ์ของเดิมออกทั้งหมด
- ดำเนินการรื้อถอนประตูบานเปิดเดี่ยว พร้อมอุปกรณ์ของเดิมออกทั้งหมด
- ดำเนินการรื้อถอนผนังก่ออิฐฉาบปูนเรียบของเดิมที่ชำรุดออก ตามแบบที่กำหนด

งานซ่อมแซม

- ดำเนินการติดตั้งบันไดเหล็ก ท่อเหล็กชุบสังกะสี (Galvanized steel pipe) พร้อมอุปกรณ์ยึดแข็งแรงขนาดตามแบบที่
- ดำเนินการติดตั้งท่อน้ำโสโครก PVC ขนาด 6 นิ้ว ในแนวตั้ง พร้อมอุปกรณ์ประกอบข้อต่อ ข้อลด เหล็กยึด ทดสอบการรั่วซึมของท่อพร้อมทำความสะอาดและทาสีท่อ
- ดำเนินการติดตั้งท่อน้ำทิ้ง PVC ขนาด 4 นิ้ว ในแนวตั้ง พร้อมอุปกรณ์ประกอบข้อต่อ ข้อลด เหล็กยึด ทดสอบการรั่วซึมของท่อพร้อมทำความสะอาดและทาสีท่อ
- ดำเนินการติดตั้งท่ออากาศ PVC ขนาด 2 นิ้ว ในแนวตั้ง พร้อมอุปกรณ์ประกอบข้อต่อ ข้อลด เหล็กยึด พร้อมทำความสะอาดและทาสีท่อ
- ดำเนินการติดตั้งผนังก่ออิฐฉาบปูนเรียบของเดิมที่ชำรุดออก ตามแบบที่กำหนดพร้อมทาสีใหม่
- ดำเนินการติดตั้ง ประตู ตามแบบที่กำหนด
- ดำเนินการปรับพื้น ค.ส.ล.ฝังขั้วมันปรับ SLOPE เข้าระยะบานน้ำทิ้ง ๑ 2" พร้อมท่อนลง บ่อพักน้ำใกล้เคียง ตามแบบที่กำหนด

หมายเหตุ

การรับประกันผลงาน : ผู้รับจ้างต้องรับประกันผลงานเป็นเวลา 2 ปี นับจากวันส่งมอบงานงวดสุดท้าย

ระยะเวลางานก่อสร้าง : ผู้รับจ้างต้อง ส่งมอบงานในระยะเวลา 100 วัน นับจากวันทำสัญญา

การนำมาใช้หรือการติดตั้งผลิตภัณฑ์ใด ๆ ที่ระบุในแบบหรือรายการก่อสร้าง จะต้องทำให้เรียบร้อยถูกต้องตามกรรมวิธีของผู้ผลิตทุกประการ ผู้รับจ้างจะต้องแสดงหลักฐานเอกสารผลิตภัณฑ์และปริมาณวัสดุที่ใช้เพื่อยืนยันว่าเป็นผลิตภัณฑ์ของผู้ผลิตจริง



กองสนับสนุน
กรมสวัสดิการ

หมายเลขแบบ : กสน.สก.ทพ.-017/67 A-3 ; 1: 100

ผอ.กสน.สก.ทพ.
(น.อ.ไทย สุวรรณสมัย)

รอง ผอ.กสน.สก.ทพ.
(น.อ. สุรินทร์ ปรีชาธรรม)

แบบ :

ซ่อมแซมท่อน้ำทิ้งของอาคาร 91 บันได 3,
อาคาร 97 บันได 1,2 และอาคาร 79 บันได 6
บ้านพักส่วนกลาง ทพ.ทุ่งมหาเมฆ

สถาปนิก
(น.อ. สุรินทร์ ปรีชาธรรม)
(ส - ๓๐.2524)
รอง ผอ.กสน.สก.ทพ.

วิศวกร
(น.ท. สมชาย สิริชัย)
(กย 69542)
กองอาชีวเสนาธิการ สก.ทพ.

ผู้จัดทำรายการ :
(น.ท.นิพนธ์ วัชรศิลป์)
นายช่าง กสน.สก.ทพ.


แสดง :

รายการประกอบแบบ :

ตรวจ :

น.ท.
(วิชัย ช่างไทย)
เซ็น :
น.ท.นิพนธ์ วัชรศิลป์

แผ่นที่
รวม 06 แผ่น

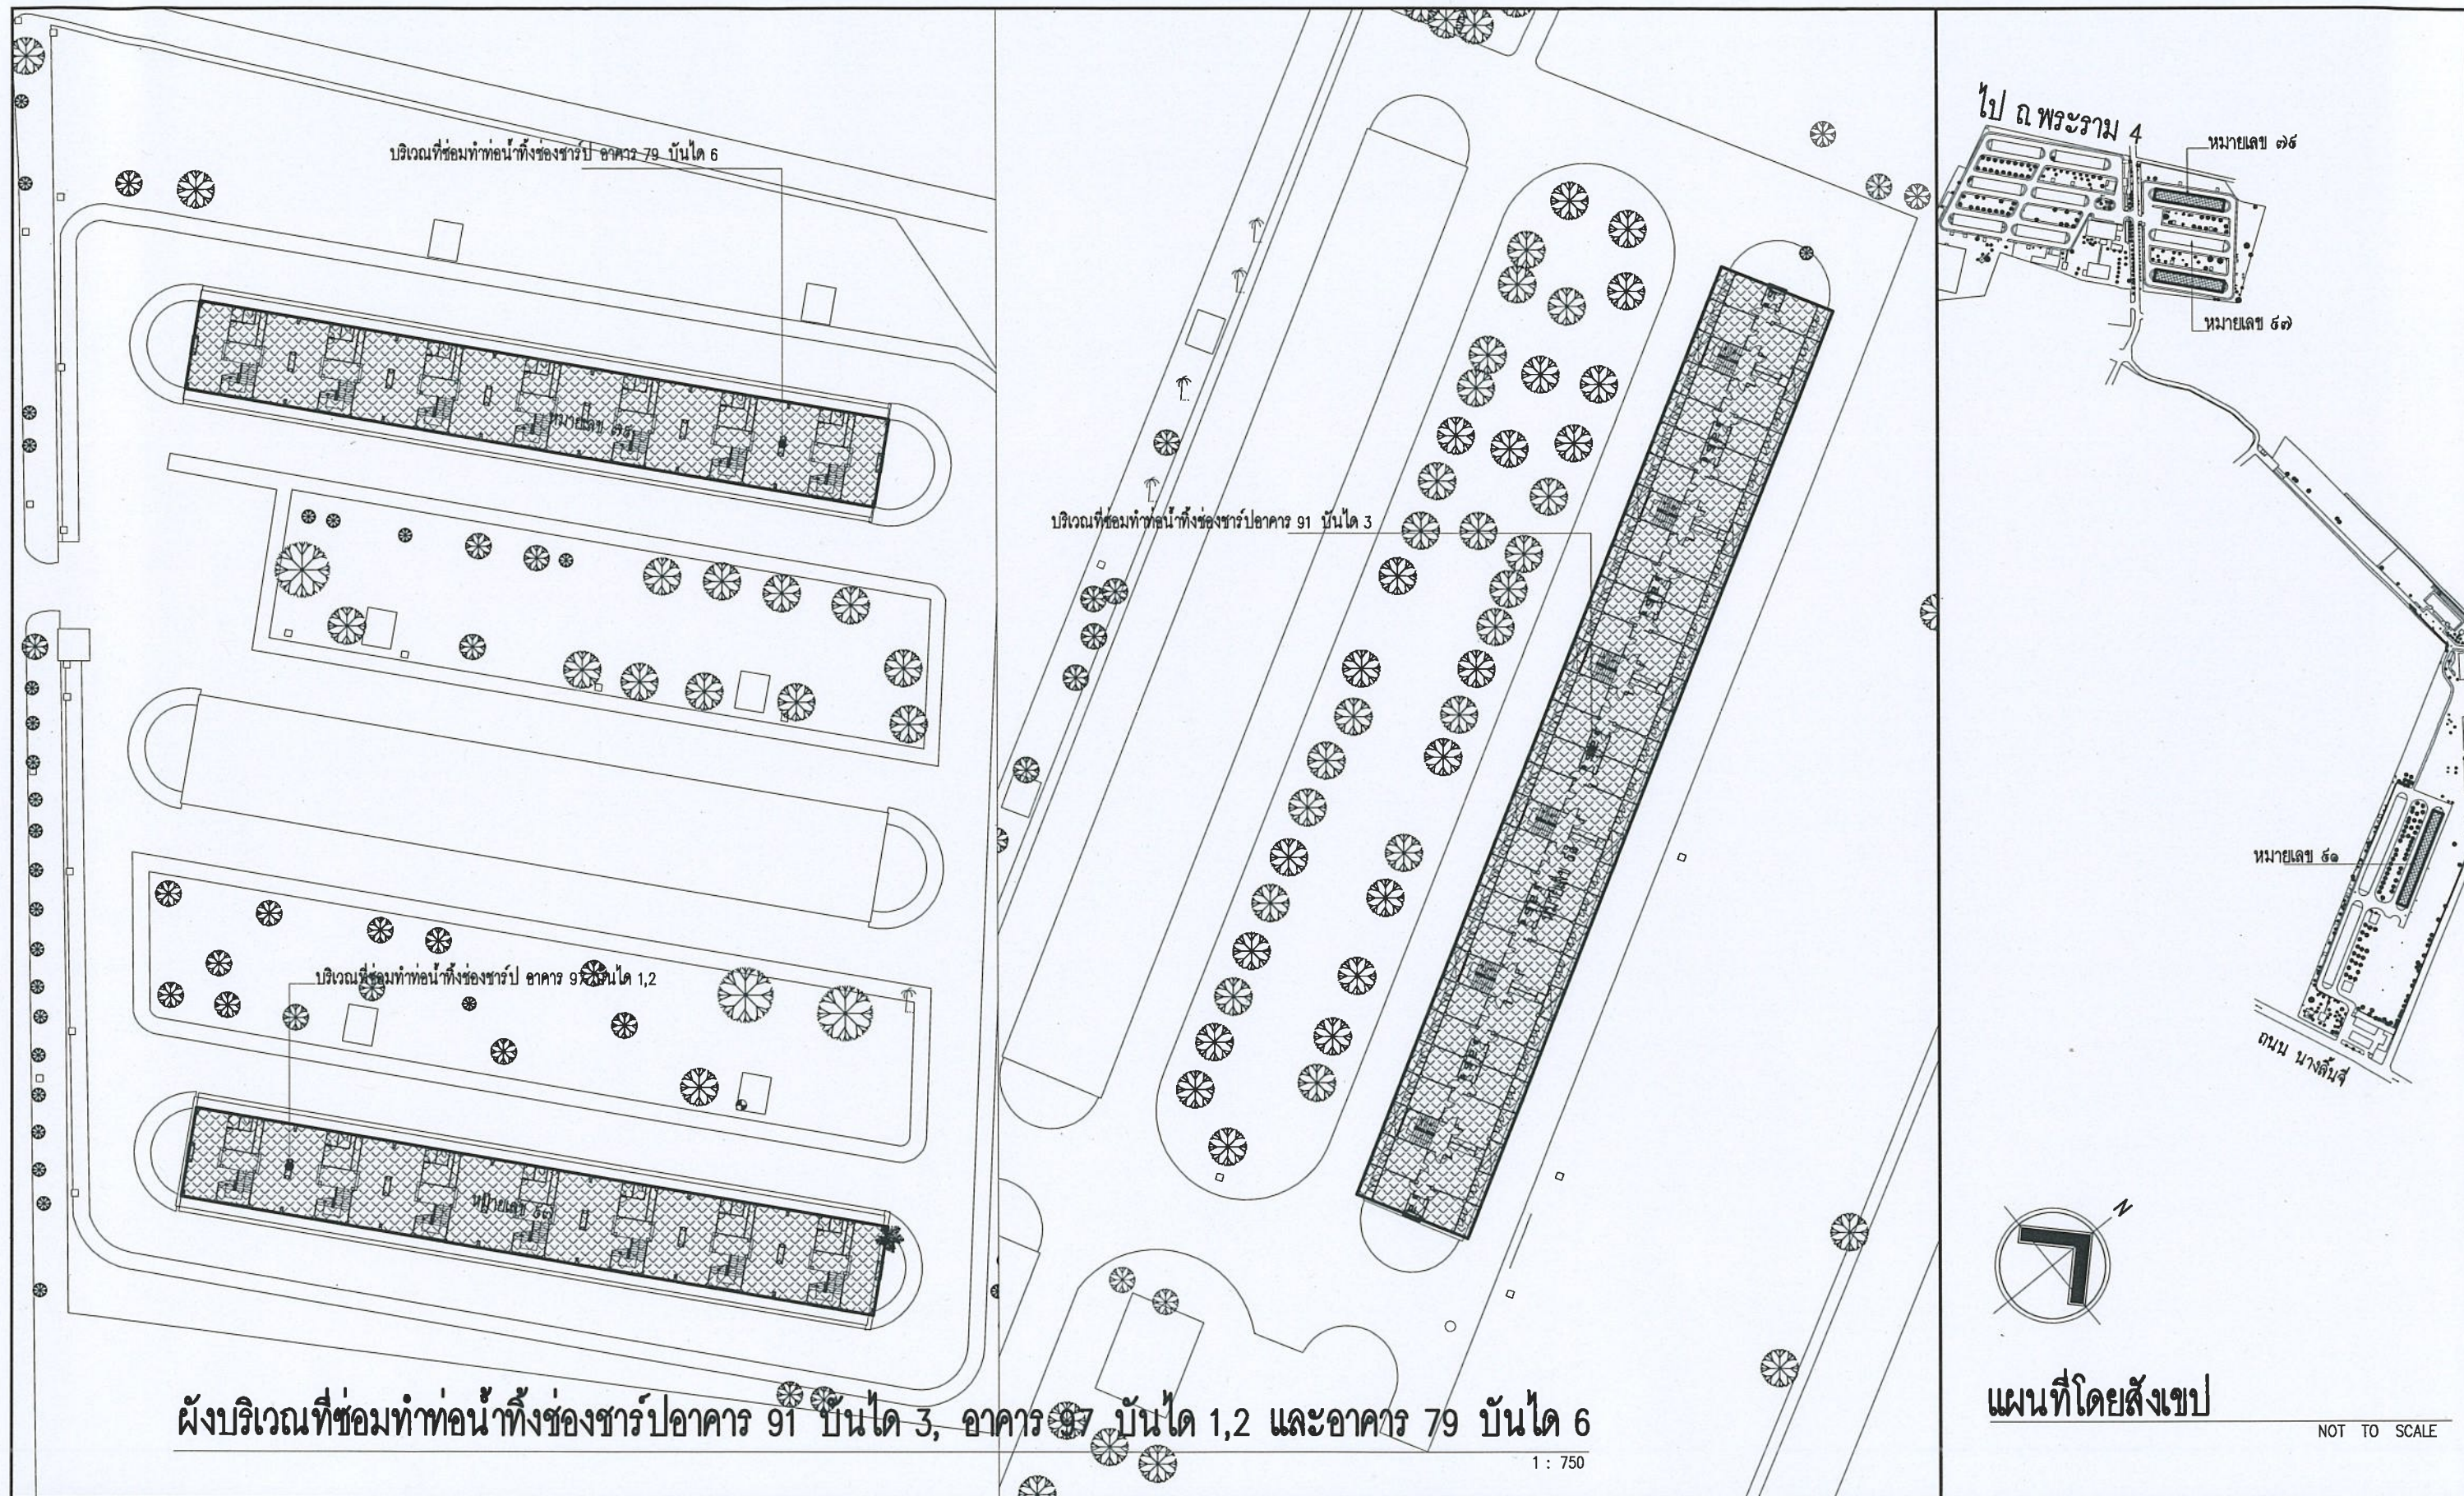


ผังบริเวณที่ซ่อมทำท่อน้ำทิ้งของอาคาร 91 บันได 3, อาคาร 97 บันได 1,2 และอาคาร 79 บันได 6

แผนที่โดยสังเขป


NOT TO SCALE

	กองสนับสนุน กรมสวัสดิการ	ผอ.กสน. สก. ทว.	รอง ผอ.กสน. สก. ทว.	แบบ :	สถาปนิก	วิศวกร	ผู้จัดทำรายการ :	แสดง :	ตรวจ :	แผ่นที่ 02
				ซ่อมแซมท่อน้ำทิ้งของอาคาร 91 บันได 3, อาคาร 97 บันได 1,2 และอาคาร 79 บันได 6	 (น.อ. สุรินทร์ ปรัชญารวม)	 (น.ท. สมนยา สียาชีพ)	 (น.ท. นิพนธ์ รักชัยคม)	ผังบริเวณที่ซ่อมทำท่อน้ำทิ้งของอาคาร 91 บันได 3, อาคาร 97 บันได 1,2 และอาคาร 79 บันได 6	น.ท. (วรชัย ส่งไทย)	
		(น.อ.ธงไทย สุวรรณสมัย)	(น.อ. สุรินทร์ ปรัชญารวม)	บ้านพักส่วนกลาง ทว. ทุ่งมหาเมฆ	(ส - สด.2524)	(รย.69542)	นายช่าง กสน.สก.ทว.		นายช่าง กสน.สก.ทว.	
		หมายเลขแบบ : กสน.สก.ทว.-017/67 A-3 ; 1: 100				รอง ผอ.กสน. สก. ทว.	กองอำนวยการส่งเสริม สก. ทว.			

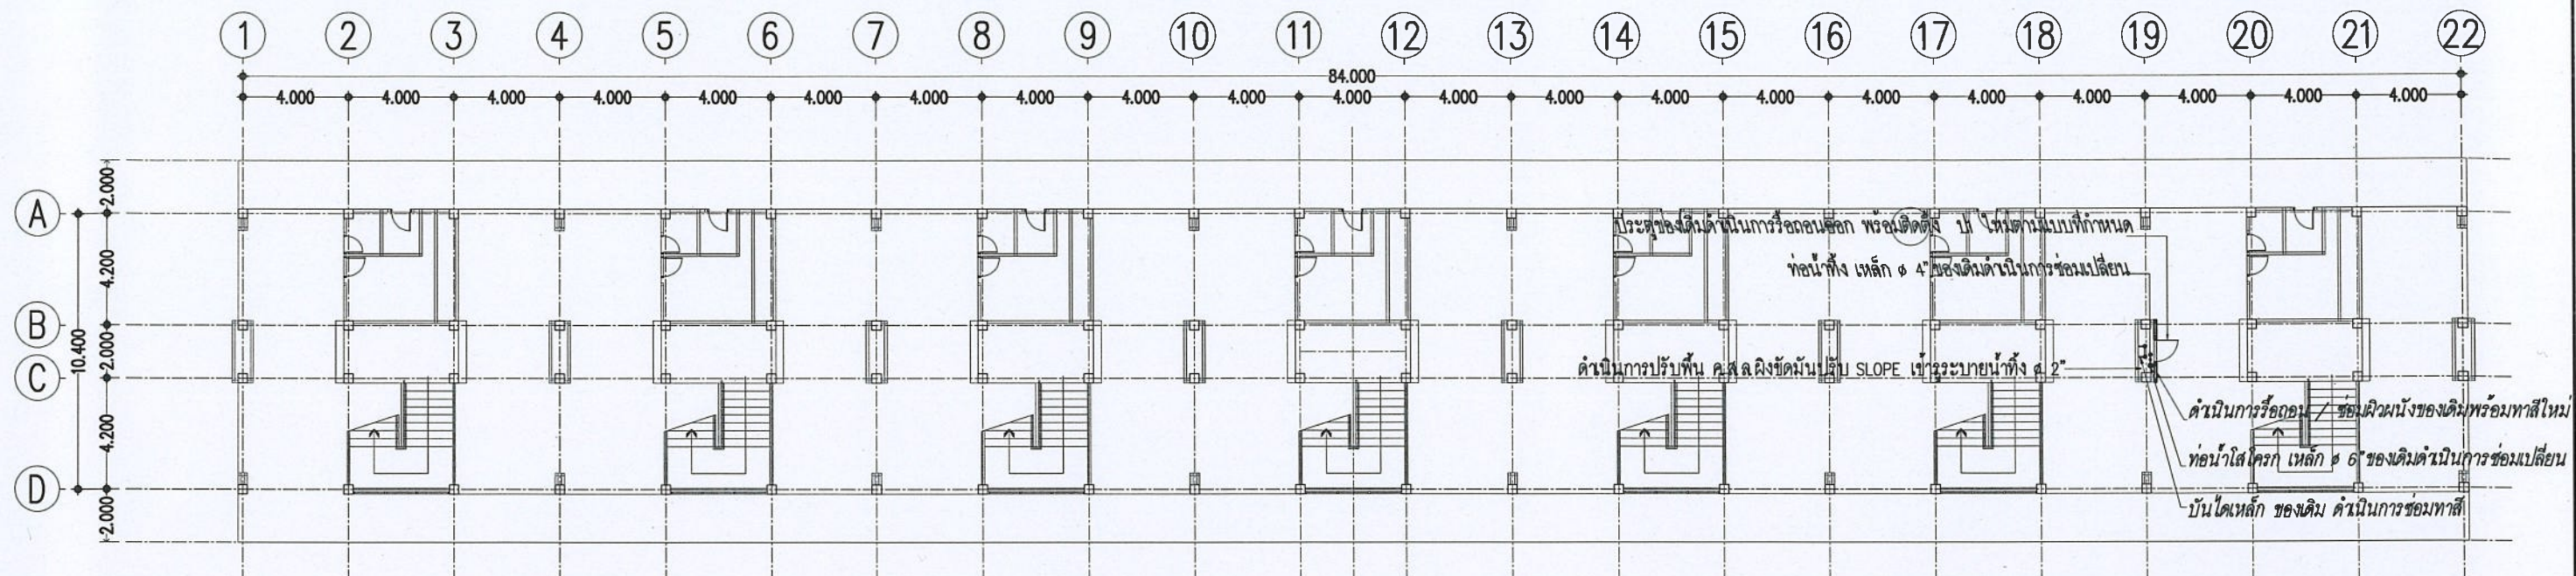

ผังพื้นที่ 1 อาคาร 79 บันได 6


1 : 250

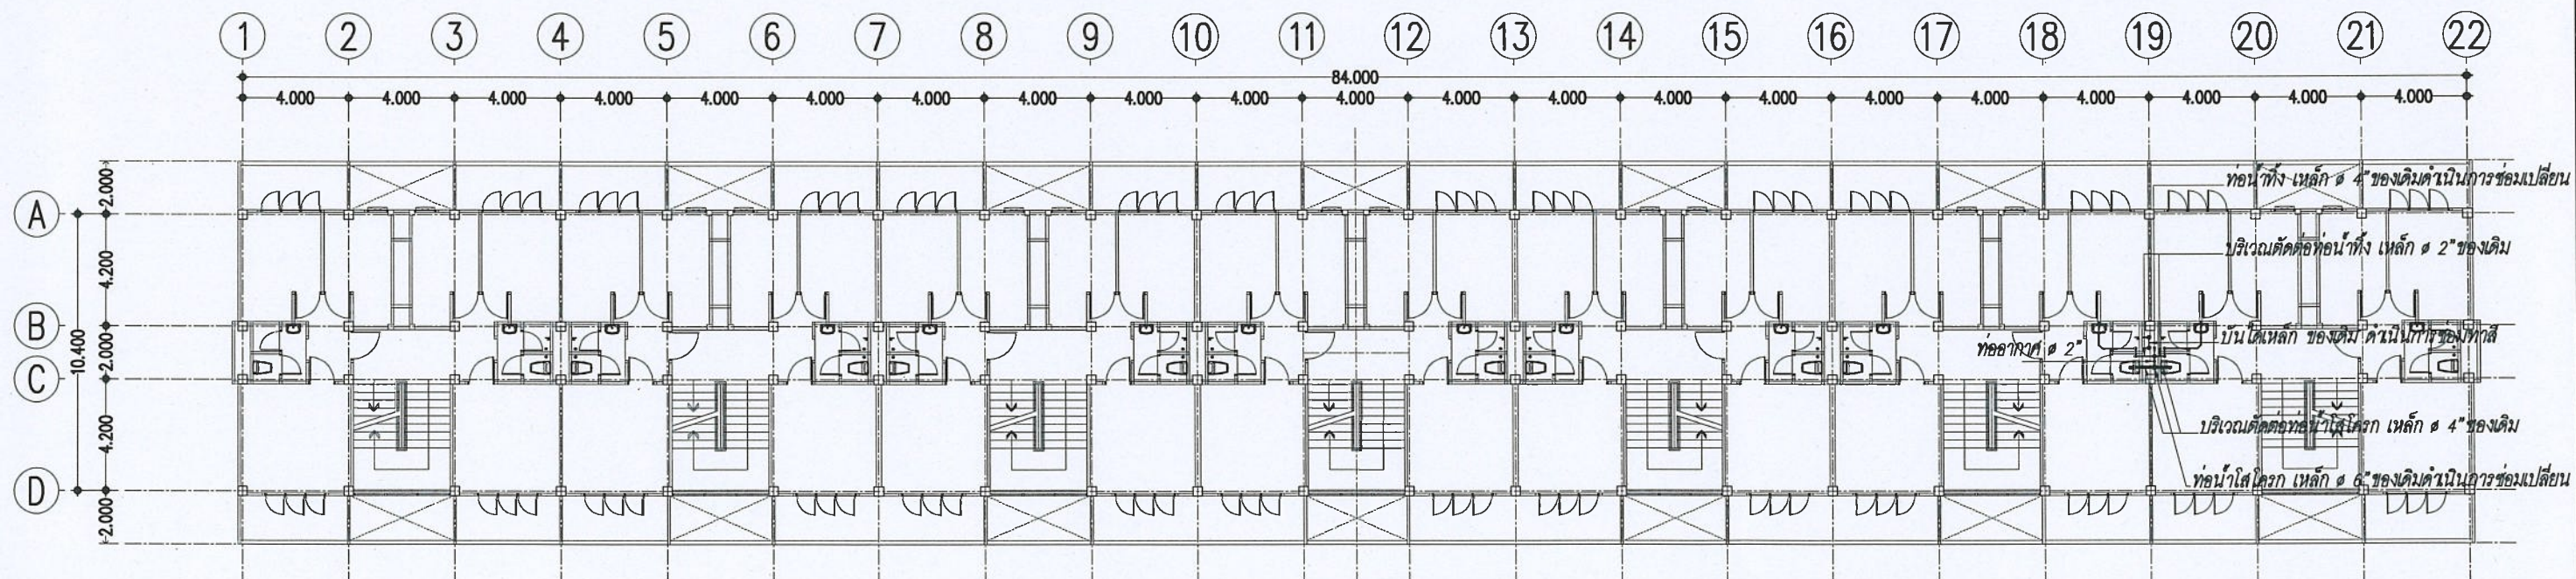

ผังพื้นที่ 2-5 อาคาร 79 บันได 6


1 : 250

	กองสนับสนุน กรมสวัสดิการ	ผอ. กสน. สก. พว.	รอง ผอ. กสน. สก. พว.	แบบ :	สถาปนิก	วิศวกร :	ผู้จัดทำรายการ :	แสดง :	ตรวจ :	แผ่นที่ 03 รวม 06 แผ่น
				ซ่อมแซมท่อน้ำทิ้งของอาคาร 91 บันได 3,				ผังพื้นที่ 1 อาคาร 79 บันได 6	นท.	
				อาคาร 97 บันได 1,2 และอาคาร 79 บันได 6	(น.อ. สุรินทร์ ปรัชญารวม)	(น.ท. สมชาย สิริยาพิท)	(น.ท. นิพนธ์ วัชรวิเศษ)	ผังพื้นที่ 2-5 อาคาร 79 บันได 6	(วิชาชีพ ไทย)	
		(น.อ.ธงไทย สุวรรณเตมีย์)	(น.อ. สุรินทร์ ปรัชญารวม)	บ้านพักส่วนกลาง พว.ทุ่งมหาเมฆ	(๓ - ๕๓.2524)	(๖๖.69542)	นายช่าง กสน.สก.พว.		เขียน :  น.ท.นิพนธ์ วัชรวิเศษ	
หมายเลขแบบ : กสน. สก. พว. - 017/67 A-3 : 1: 100					รอง ผอ. กสน. สก. พว.	กองอาคารและสิ่งควบคู่ สก. พว.				

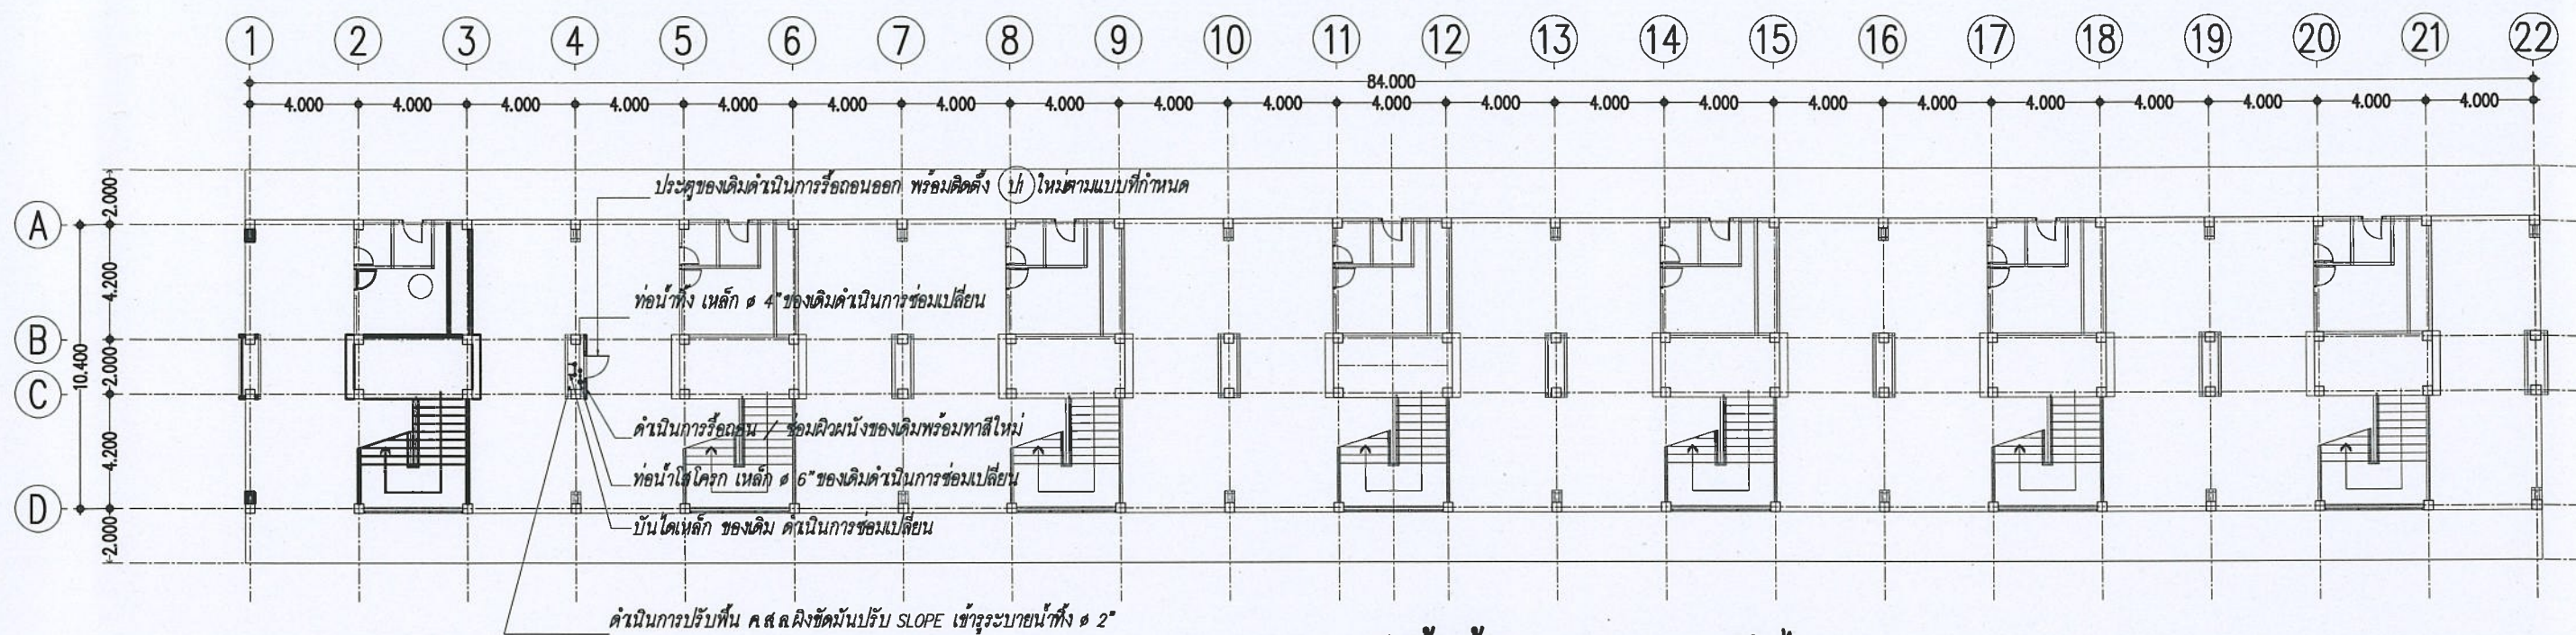

ผังพื้นที่ 1 อาคาร 97 บันได 1 , 2

1 : 250

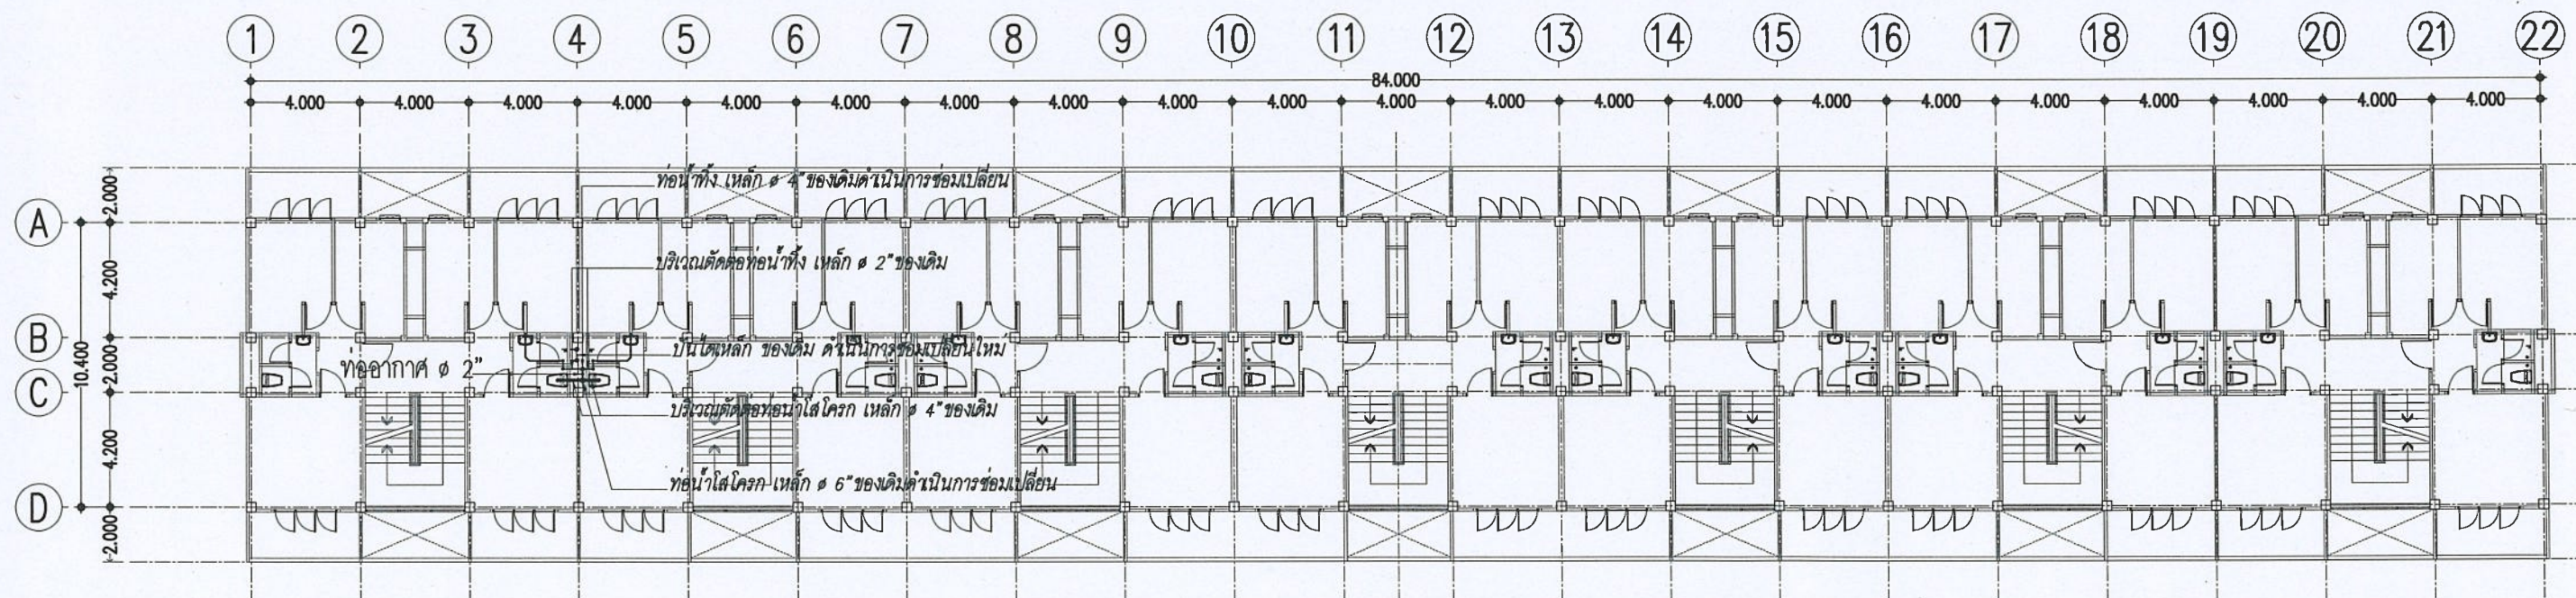

ผังพื้นที่ 2-5 อาคาร 97 บันได 1 , 2


1 : 250



กองสนับสนุน
กรมสวัสดิการ


หมายเลขแบบ : กสน.ส.ก.ท. - 017/67 A-3 ; 1: 100

ผศ.กสน.ส.ก.ท.	รอง ผศ.กสน.ส.ก.ท.	แบบ :	สถาปนิก	วิศวกร :	ผู้จัดทำรายการ :	แสดง :	ตรวจ :	แผ่นที่
		ซ่อมแซมท่อน้ำทิ้งของอาคาร 91 บันได 3, อาคาร 97 บันได 1,2 และอาคาร 79 บันได 6	(น.อ. สุรินทร์ ปรีชาธรรม)	(น.ท. สมญา สียาธิ)	(น.ท. นิพนธ์ วัชรกุล)	ผังพื้นที่ 1 อาคาร 97 บันได 1 , 2 ผังพื้นที่ 2-5 อาคาร 97 บันได 1 , 2	น.ท. (วิชาชีพ สก.ท.)	04
(น.อ.ไทย สุวรรณเกษ)	(น.อ. สุรินทร์ ปรีชาธรรม)	บ้านพักส่วนกลาง ท.ร.ทุ่งมหาเมฆ	(ส - สก.2524)	(ภัย 69542)	นายช่าง กสน.ส.ก.ท.		เป็น : (วิชาชีพ สก.ท.)	รวม 06 แผ่น
			รอง ผศ.กสน.ส.ก.ท.	กองอำนวยการส่งเสริม สก.ท.			น.ท. นิพนธ์ วัชรกุล	

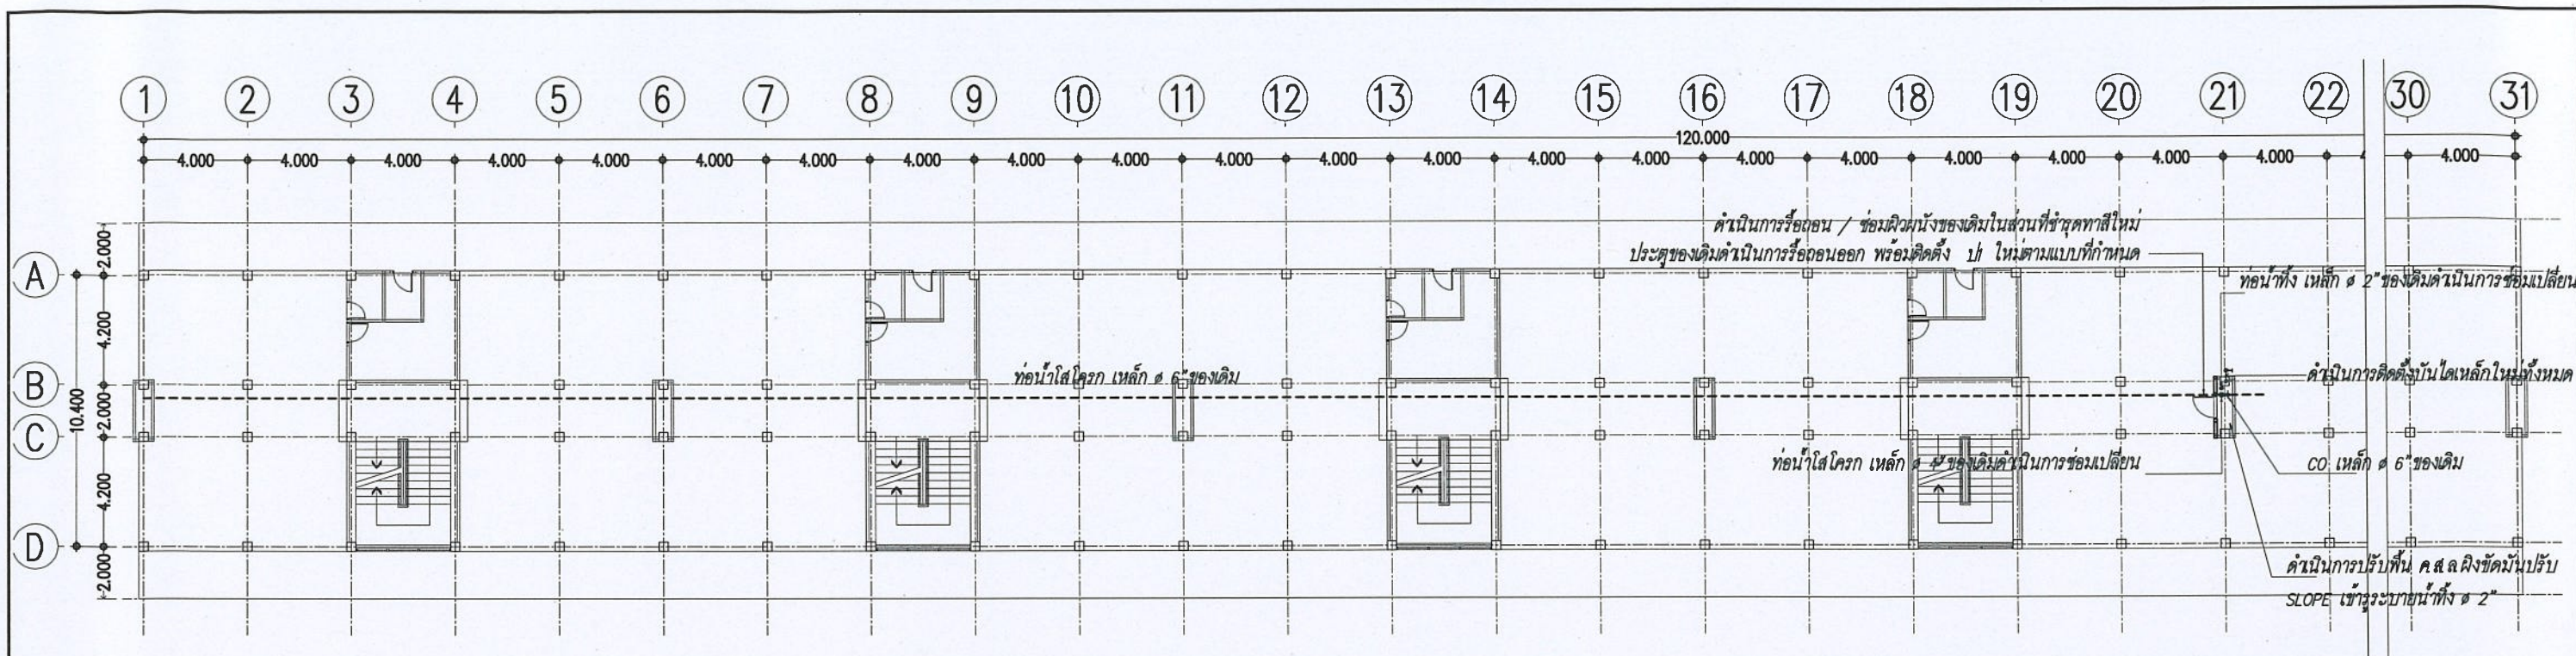


ผังพื้นชั้น 1 อาคาร 91 บันได 3



1 : 250

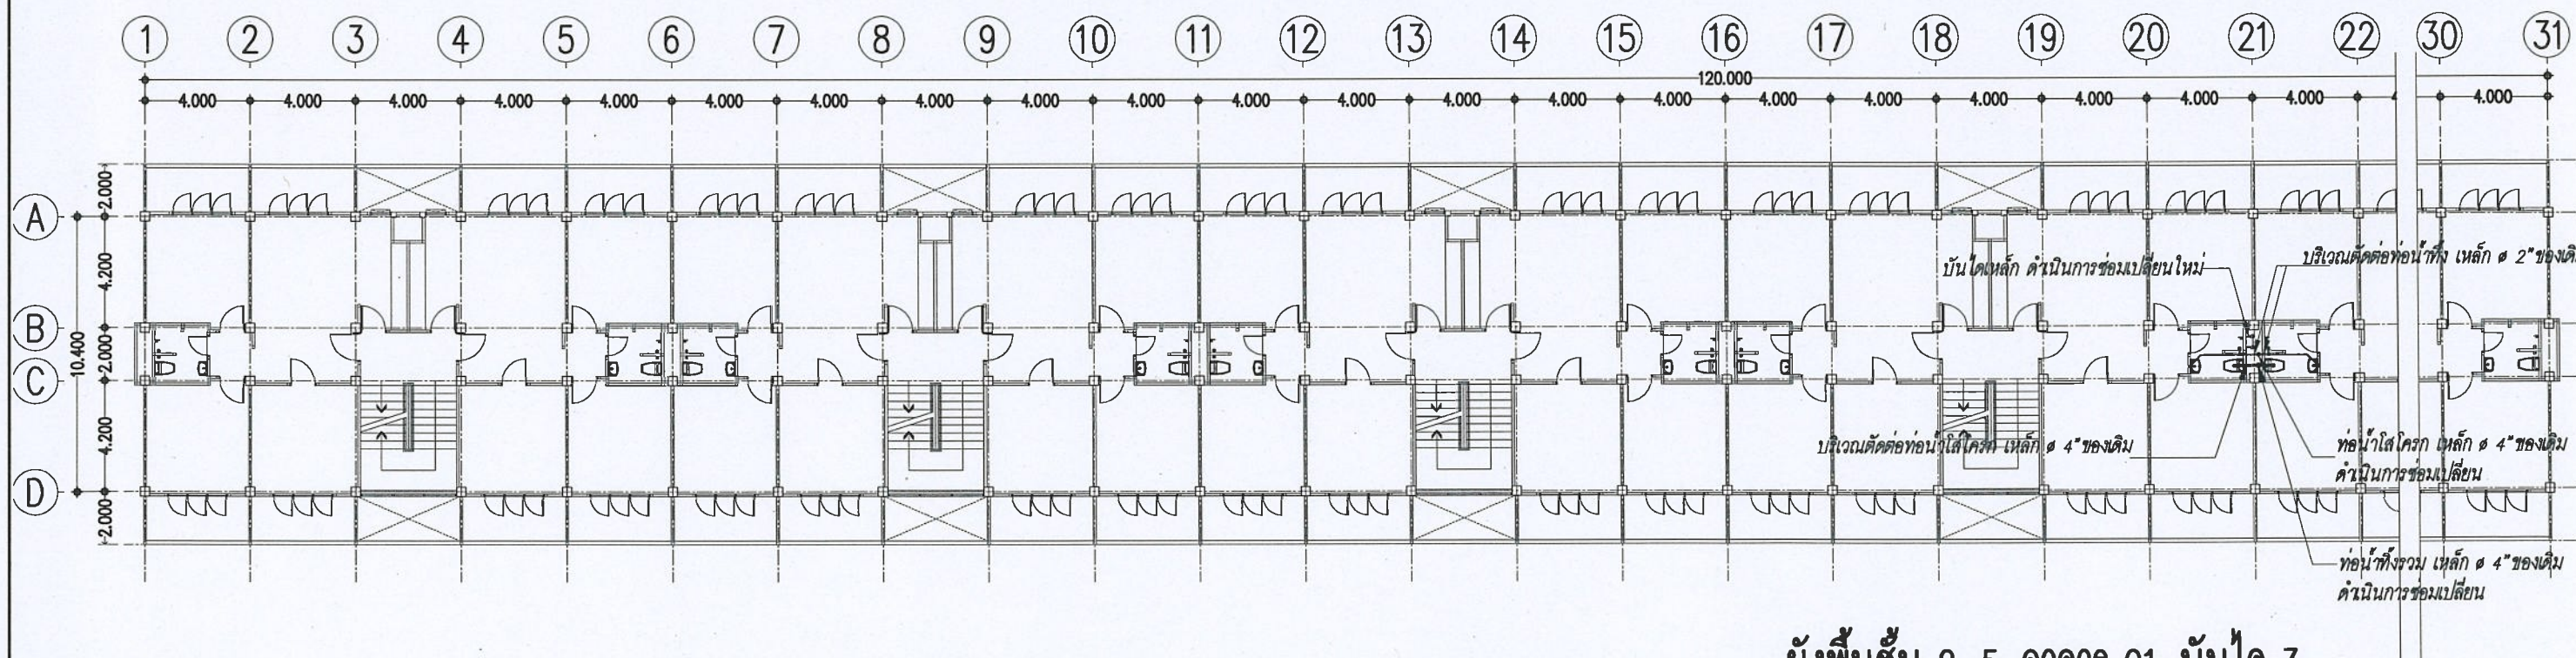

ผังพื้นชั้น 2-5 อาคาร 91 บันได 3


1 : 250

 	กองสนับสนุน กรมสวัสดิการ	ผอ.กสน.สก.ทว.	รอง ผอ.กสน.สก.ทว.	แบบ :	สถาปนิก	วิศวกร	ผู้จัดทำรายการ :	แสดง :	ตรวจ :	แผ่นที่ 05
				ซ่อมแซมท่อน้ำทิ้งของอาคาร 91 บันได 3,				ผังพื้นชั้น 1 อาคาร 91 บันได 3	น.ท.	
				อาคาร 97 บันได 1,2 และอาคาร 79 บันได 6	(น.อ. สุรินทร์ ปรีชาธรรม)	(น.ท. สมชาย สิริชัย)	(น.ท. นิพนธ์ รัชชคณ)	ผังพื้นชั้น 2-5 อาคาร 91 บันได 3	(วิชาชีพ สก.ทอ.)	รวม 06 แผ่น
		(น.อ.ธงไทย สุวรรณสมัย)	(น.อ. สุรินทร์ ปรีชาธรรม)	บ้านพักส่วนกลาง ทว.ทุ่งมหาเมฆ	(ส - สก.2524)	(กย.69542)	นายช่าง กสน.สก.ทว.		เขียน :  น.ท.นิพนธ์ รัชชคณ	
หมายเลขแบบ : กสน.สก.ทว.-017/67 A-3 : 1: 100					รอง ผอ.กสน.สก.ทว.	กองอาคารและช่างเทคนิค สก.ทว.				

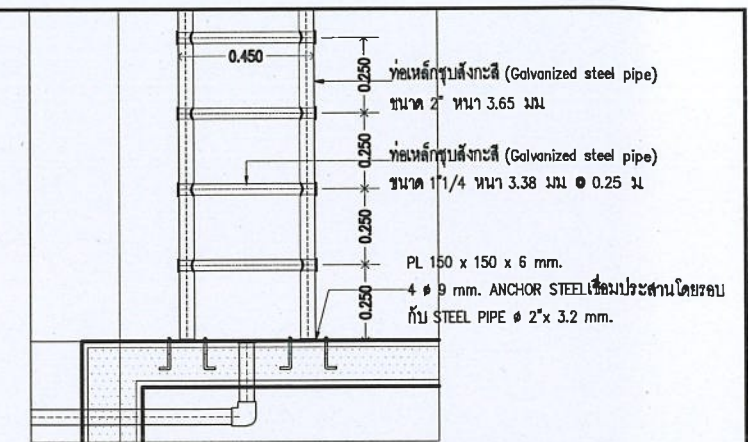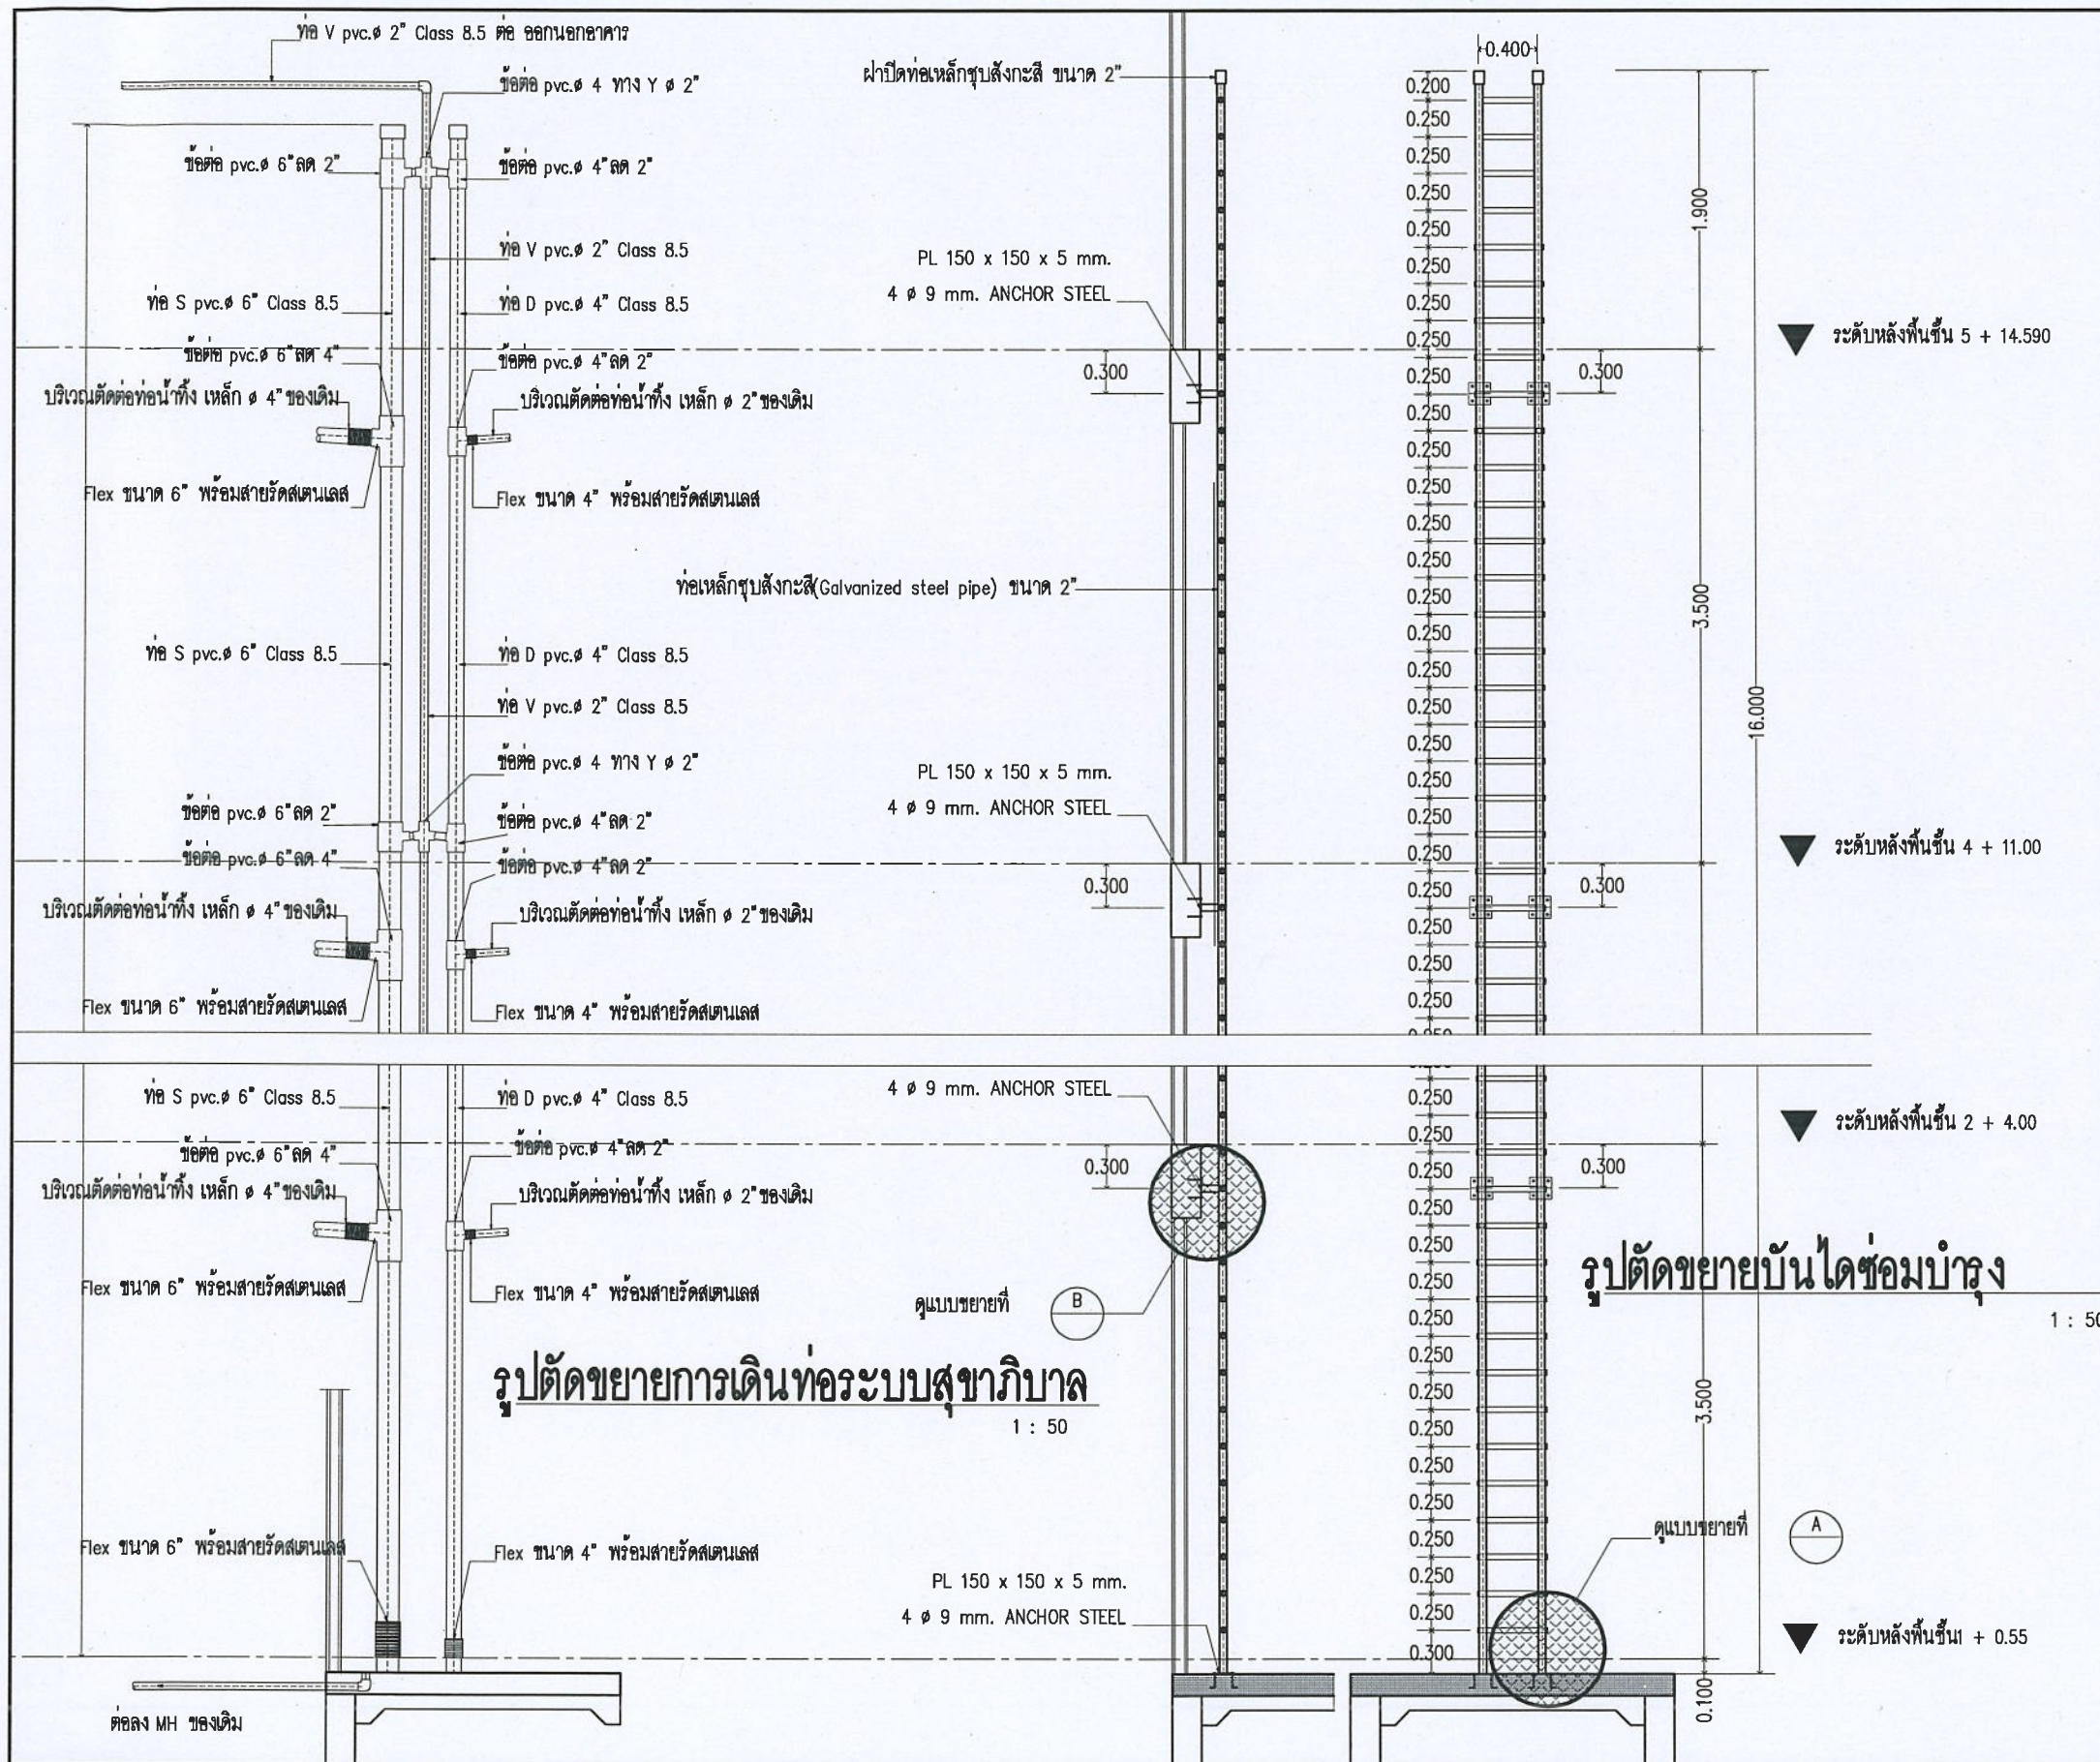

แบบขยาย A

1 : 25

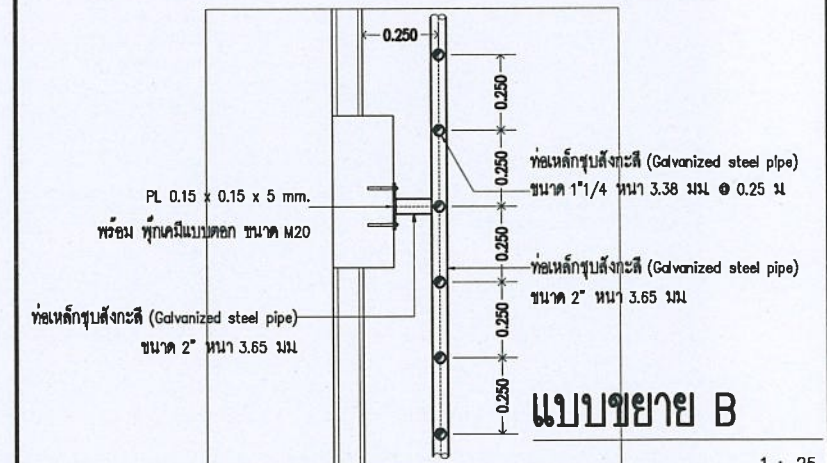


แบบขยาย B

1 : 25

แบบขยาย ประตู 1

1 : 50

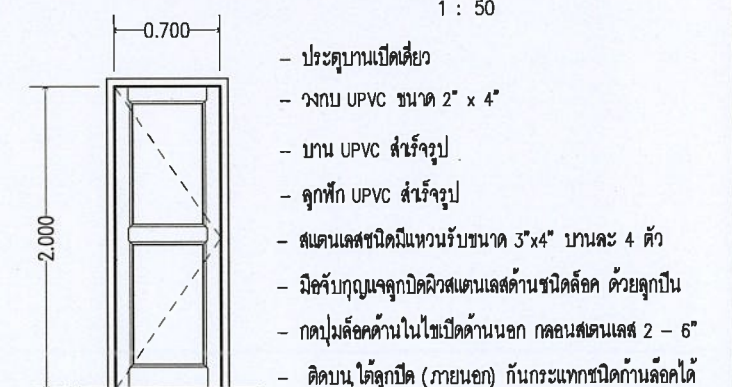

	กองสนับสนุน กรมสวัสดิการ หมายเลขแบบ : กสน.สก.ทว.-017/67 A-3 ; 1 : 100	ผอ.กสน.สก.ทว. รอง ผอ.กสน.สก.ทว. (น.อ.ธงชัย สุวรรณสินธุ์) (น.อ. สุรินทร์ ปรีชาวรรณ)	แบบ : ซ่อมแซมท่อน้ำทิ้งของอาคาร 91 บันได 3, อาคาร 97 บันได 1,2 และอาคาร 79 บันได 6 บ้านพักส่วนกลาง ทว.ทุ่งนาหมอม	สถาปนิก (น.อ. สุรินทร์ ปรีชาวรรณ) (ส - สก.2524)	วิศวกร (น.ท. สมชาย สียาสิทธิ์) (ทย 69542)	ผู้จัดทำรายการ : (น.ท. นิพนธ์ วัชรชัย) นายช่าง กสน.สก.ทว.	แสดง : รูปตัดขยายการเดินท่อระบบสุขาภิบาล , รูปตัดขยายบันไดซ่อมบำรุง ประตู 1 , แบบขยาย A , B	ตรวจ : น.ท. (วิชาชีพ สังคัง) เซ็น : (ลายเซ็น) น.ท. นิพนธ์ วัชรชัย	แผ่นที่ 06 รวม 06 แผ่น
--	--	---	---	--	--	--	--	---	---