

ตารางแสดงวงเงินงบประมาณที่ได้รับจัดสรรและราคากลางในงานจ้างก่อสร้าง

๑. ชื่อโครงการ

ประกวดราคาจ้างก่อสร้างซ่อมแซมบ้านพักเรือนแถว ของนายทหารสัญญาบัตรและประทวน พร.พื้นที่บู
คโคล จำนวน ๑๔๐ หลัง ด้วยวิธีประกวดราคาอิเล็กทรอนิกส์ (e-bidding)

๒. หน่วยงานเจ้าของโครงการ กรมแพทย์ทหารเรือ

๓. วงเงินงบประมาณที่ได้รับจัดสรร ๓,๕๐๐,๐๐๐.๐๐ บาท

๔. ลักษณะงาน (โดยสังเขป)

ตามขอบเขตของงานและรายละเอียดของงาน ที่แนบ

๕. ราคากลางคำนวณ ณ วันที่ ๒๓ มกราคม ๒๕๖๗ เป็นเงิน ๓,๕๐๐,๐๐๐.๐๐ บาท

๖. บัญชีประมาณการราคากลาง

๖.๑ แบบแสดงรายการปริมาณงานและราคา (ปร.๔)

๖.๒ แบบสรุปค่าก่อสร้าง (ปร.๕ก)

๖.๓ แบบสรุปราคากลางงานก่อสร้างอาคาร (ปร.๖)

๗. รายชื่อคณะกรรมการกำหนดราคากลาง

๗.๑ นาวาเอกอิชยา ตันสถิตย์	ประธานกรรมการฯ
๗.๒ นาวาตรีหญิงนันทน์ สดศรี	กรรมการ
๗.๓ เรือโทศิริพงษ์ พุทธเจริญ	กรรมการ

แบบสรุปราคากลาง งานก่อสร้าง			
ชื่อโครงการ/	งานซ่อมแซมอาคารพักลูกจ้าง 1 และ 2 พร.พื้นที่บุคคลโล จำนวน 24 ห้อง		
สถานที่ก่อสร้าง	กรมแพทย์ทหารเรือ อ.สมเด็จพระเจ้าตากสิน แขวงบุคคลโล เขตธนบุรี กทม.	ประมาณการเลขที่	004 - 67
แบบเลขที่	67 - 004		
หน่วยงานเจ้าของโครงการ/งานก่อสร้าง	พร.		
แบบ ปร.4 และ ปร.5 ที่แนบ	มีจำนวน 3 แผ่น		
คำนวณราคา	ร.ท.ศิริพงษ์ พุทธเจริญ (ลงชื่อ) ร.ท.	เมื่อวันที่	เดือน ม.ค. พ.ศ. 2567
ลำดับที่	รายการ	ค่าปรับปรุง (บาท)	หมายเหตุ
1	งานซ่อมแซมอาคารพักลูกจ้าง 1 และ 2 พร.พื้นที่บุคคลโล จำนวน 24 ห้อง	1,899,207.43	
รวมค่าก่อสร้างทั้งโครงการ		1,899,207.43	
สรุปราคา		1,920,000.00	
ราคา (หนึ่งล้านเก้าแสนสองหมื่นบาทถ้วน)			

น.อ.ประธานกรรมก
(อิสยา ดัณสลิษฐ์)

น.ต.หญิงกรรมการ
(นัยนันท์ สดศรี)

ร.ท.กรรมการ
(ศิริพงษ์ พุทธเจริญ)

แบบสรุปราคากลาง งานก่อสร้าง

กลุ่มงาน งานอาคาร					
ชื่อโครงการ งานซ่อมแซมอาคารพักลูกจ้าง 1 และ 2 พร.พื้นที่บุคคลโล จำนวน 24 ห้อง					
สถานที่ก่อสร้าง กรมแพทย์ทหารเรือ ถ.สมเด็จพระเจ้าตากสิน แขวงบุคคลโล เขตธนบุรี กทม. แบบเลขที่ 67 - 004					
หน่วยงานเจ้าของโครงการ/งานก่อสร้าง พร. แบบ ปร. 4 ที่แนบ จำนวน 2 แผ่น					
คำนวณราคา ร.ท.ศิริพงษ์ พุทธเจริญ (ลงชื่อ) ร.ท. เมื่อวันที่ เดือน ม.ค. พ.ศ. 2567					
ลำดับที่	รายการ	ค่างานต้นทุน (บาท)	FACTOR F	ค่าปรับปรุง (บาท)	หมายเหตุ
1	งานซ่อมแซมอาคารพักลูกจ้าง 1 และ 2 พร.พื้นที่บุคคลโล จำนวน 24 ห้อง	1,453,438			
	ราคารวม วัสดุ + แรงงาน	1,453,438.00	1.3067	1,899,207.43	
	เงื่อนไขการใช้ตาราง Factor F				
	เงินล่วงหน้าจ่าย	0%			
	เงินประกันผลงานหัก	0%			
	ดอกเบี้ยเงินกู้	7%			
	VAT	7%			
รวมราคาก่อสร้าง				1,899,207.43	

น.อ.ประธานกรรมการ

(อิชยา ตันสถิตย์)

น.ต.หญิงกรรมการ

(นัยนันท์ สดศรี)

ร.ท.กรรมการ

(ศิริพงษ์ พุทธเจริญ)

[illegible]

[illegible]

แบบแสดงรายการปริมาณงานและราคา									
กลุ่มงาน งานอาคาร									
ชื่อโครงการ งานซ่อมแซมอาคารพักลูกจ้าง 1 และ 2 พร.พื้นที่บุคคลโล จำนวน 24 ห้อง					แบบเลขที่ 67 - 004				
สถานที่ พร.					งานเจ้าของโครงการ พร.				
คำนวณโดย ร.ท.ศิริพงษ์ พุทธเจริญ (ลงชื่อ) ร.ท.					เมื่อวันที่ เดือน ม.ค. พ.ศ.2567				
ลำดับที่	รายการ	จำนวน	หน่วย	ค่าวัสดุ (บาท)		ค่าแรงงาน (บาท)		รวม (บาท)	หมายเหตุ
				ราคาหน่วยละ	จำนวนเงิน	ราคาหน่วยละ	จำนวนเงิน	วัสดุและแรงงาน	

**ขอบเขตของงานและรายละเอียดของงาน และหลักเกณฑ์ในการพิจารณา
งานจ้างซ่อมแซมบ้านพักเรือนแถวของนายทหารสัญญาบัตรและประทวน พร.พื้นที่บุคคลโล
จำนวน 140 หลัง**

การจัดซื้อจัดจ้าง : งานจ้างซ่อมแซมบ้านพักเรือนแถวของนายทหารสัญญาบัตรและประทวน พร.พื้นที่บุคคลโล
จำนวน 140 หลัง

หน่วยงาน : พร.

วงเงินงบประมาณ : 3,500,000 บาท (สามล้านห้าแสนบาทถ้วน)

ขอบเขตของงาน

1. งานจ้างซ่อมแซมบ้านพักเรือนแถวของนายทหารสัญญาบัตรและประทวน พร.พื้นที่บุคคลโล จำนวน 140 หลัง
ตามแบบและรายการที่กำหนด ดังนี้
2. รื้อ-ถอน กระเบื้องมุงหลังคาของเดิมออกทั้งหมด จำนวน 14 หลัง ตามแบบและรายการที่กำหนด
3. รื้อ-ถอน รางระบายน้ำฝนและท่อรับน้ำฝนและท่อรับน้ำฝนหลังคา ชั้น 2 ด้านหลังของอาคารเรือนแถว ออก
ทั้งหมด ตามแบบและรายการที่กำหนด
4. ซ่อมเปลี่ยนไม้เนื้อแข็งเชิงชาย ขนาด 1 x 16 นิ้ว ตามแบบและรายการที่กำหนด
5. ติดตั้งรางระบายน้ำฝนสังกะสี เบอร์ 28 กว้าง 6" พร้อมท่อรับน้ำฝน ตามแบบและรายการที่กำหนด
6. ติดตั้งกระเบื้องหลังคาลอนคู่ซีเมนต์ ขนาด 0.50 x 1.20 ม. ทน 5 มม. ตามแบบและรายการที่กำหนด
7. งานล้างทำความสะอาด โป้วเก็บรอยร้าวผนังเดิม ทาสีรองพื้นปูนเก่า 1 เที่ยว ทาสีทับ 2 เที่ยว ตามแบบและ
รายการที่กำหนด
8. ทาสีน้ำมัน สำหรับงานไม้บานหน้าต่างและไม้เชิงชาย ตามแบบและรายการที่กำหนด
9. เก็บทำความสะอาดพื้นที่ก่อสร้างให้เรียบร้อยก่อนส่งมอบงาน ตามแบบและรายการที่กำหนด

คุณสมบัติผู้ที่จะเสนอราคา

1. ผู้เสนอราคาต้องเป็นนิติบุคคลที่จดทะเบียนโดยมีวัตถุประสงค์ที่ประกอบกิจการรับเหมาก่อสร้างที่จดทะเบียนในประเทศไทย ที่ถูกต้องตามกฎหมายไว้กับกระทรวงพาณิชย์
2. ผู้เสนอราคาไม่เป็นผู้กระบุชื่อไว้ในบัญชีรายชื่อผู้ทำงานของทางราชการและได้แจ้งเวียนชื่อแล้ว
3. ผู้เสนอราคาไม่เป็นผู้ได้รับเอกสิทธิ์หรือความคุ้มกัน ซึ่งอาจปฏิเสธไม่ยอมขึ้นศาลไทย เว้นแต่รัฐบาลของผู้เสนอราคาได้มีคำสั่งให้สละสิทธิ์ความคุ้มกันเท่านั้น
4. ต้องลงทะเบียนในระบบอิเล็กทรอนิกส์ ของกรมบัญชีกลาง ที่เว็บไซต์ศูนย์ข้อมูลจัดซื้อจัดจ้างภาครัฐ

การเสนอราคา

1. ผู้เสนอราคาต้องยื่นเสนอราคาโดยต้องกรอกข้อความให้ถูกต้อง ครบถ้วน ในใบเสนอราคาโดยใช้ตัวพิมพ์ และลงลายมือชื่อของผู้เสนอราคาให้ชัดเจน จำนวนเงินที่เสนอจะต้องระบุตรงกันทั้งตัวเลขและตัวอักษร โดยไม่มีการขูดลบ หรือแก้ไข หากมีการขูดลบ ตก เต็ม แก้ไข เปลี่ยนแปลง จะต้องลงลายมือชื่อผู้เสนอราคา พร้อมประทับตรา (ถ้ามี) กำกับไว้ด้วยทุกแห่ง

2. ผู้เสนอราคาจะต้องจัดทำใบแจ้งปริมาณงานจ้างซ่อมแซมบ้านพักเรือนแถวของนายทหารสัญญาบัตรและประพวนพร.พื้นที่บุคลโล จำนวน 140 หลัง โดยละเอียด โดยกรอกปริมาณวัสดุ ค่าวัสดุ และค่าแรงงาน พร้อมคำอธิบายการดำเนินการกำไร ภาษีมูลค่าเพิ่มกับราคารวมทั้งสิ้น

3. ต้องยื่นราคาไม่น้อยกว่า 90 วัน นับแต่วันเสนอราคา

4. กำหนดเวลาทำงานแล้วเสร็จ และส่งมอบงานไม่เกิน 120 วัน นับถัดจากวันลงนามในสัญญา

5. จะจ่ายเงินค่าจ้างเป็นงวดจำนวน 4 งวด เมื่อดำเนินการแล้วเสร็จตามสัญญา

6. ค่าปรับตามสัญญาจ้างจะกำหนดในอัตราร้อยละ 0.1 (ศูนย์จุดหนึ่ง) ของค่าจ้างตามสัญญาต่อวัน

7. รับประกันความชำรุดบกพร่องของงานจ้างที่เกิดขึ้นภายในระยะเวลาไม่น้อยกว่า 2 (สอง) ปี นับถัดจากวันที่ทางราชการได้รับมอบงาน

8. หน่วยงานของรัฐต้องกำหนดรายละเอียดในแบบรูปรายการงานก่อสร้างและกำหนดให้คู่สัญญาต้องใช้วัสดุประเภทวัสดุหรือครุภัณฑ์ที่จะใช้ในงานก่อสร้างเป็นวัสดุที่ผลิตภายในประเทศ โดยต้องใช้ไม่น้อยกว่าร้อยละ 60 ของมูลค่าวัสดุที่จะใช้ในงานก่อสร้างทั้งหมดตามสัญญา

ให้หน่วยงานของรัฐพิจารณาการใช้เหล็กในงานก่อสร้างก่อน โดยหน่วยงานของรัฐต้องกำหนดรายละเอียดในแบบรูปรายการงานก่อสร้าง ให้คู่สัญญาต้องใช้เหล็กที่ผลิตภายในประเทศไม่น้อยกว่าร้อยละ 90 ของปริมาณเหล็กที่ต้องใช้ทั้งหมดตามสัญญา

9. กรณีเมื่อหน่วยงานของรัฐได้จัดทำใบแจ้งปริมาณงานและราคา และใบบัญชีรายการก่อสร้างแล้ว ทราบว่าวัสดุที่ใช้ในโครงการก่อสร้างนั้นมีผลิตภายในประเทศ แต่หน่วยงานของรัฐจะไม่ใช้วัสดุที่ผลิตภายในประเทศหรือจะใช้หรือใช้วัสดุที่ผลิตภายในประเทศไม่ครบร้อยละ 60 หากกรณีเป็นดังนี้

(1) กรณีที่ราคาวัสดุที่นำเข้าจากต่างประเทศมีราคาต่อหน่วยไม่เกิน 2,000,000 บาทให้เสนอหัวหน้าหน่วยงานของรัฐ เพื่อขออนุมัติก่อน

(2) กรณีที่ราคาวัสดุที่นำเข้าจากต่างประเทศมีราคาต่อหน่วยรายการใดรายการหนึ่งเกิน 2 ล้านบาทให้เสนอผู้มีอำนาจเหนือขึ้นไปหนึ่งชั้น เพื่อขออนุมัติก่อน

หลักฐานการเสนอราคา

ผู้เสนอราคาจะต้องเสนอเอกสารหลักฐานยื่นมาพร้อมกับใบเสนอราคา คือ

1. สำเนาหนังสือรับรองการจดทะเบียนนิติบุคคลที่ออกให้ในปี พ.ศ.2566 โดยนายทะเบียนสำนักงานทะเบียนหุ้นส่วนบริษัท พร้อมรับรองสำเนาถูกต้อง

2. สำเนาหนังสือรับรองตราประทับ ที่รับรองโดยนายทะเบียนสำนักงานทะเบียนหุ้นส่วนบริษัท ในปี พ.ศ.2566 พร้อมรับรองสำเนาถูกต้อง (กรณีเงื่อนไขกำหนดให้ลงนามและประทับตรา)

3. สำเนาบัญชีรายชื่อผู้ถือหุ้น (แบบ บอจ.5) ซึ่งรับรองโดยนายทะเบียนสำนักงานทะเบียนหุ้นส่วนบริษัท ในปี พ.ศ.2566 พร้อมรับรองสำเนาถูกต้อง (กรณีเป็นบริษัท)
4. หนังสือมอบอำนาจซึ่งปิดอากรแสตมป์ตามกฎหมาย ในกรณีที่ผู้เสนอราคามอบอำนาจให้บุคคลอื่นลงนามในใบเสนอราคาแทน
5. สำเนาใบทะเบียนภาษีมูลค่าเพิ่ม พร้อมรับรองสำเนาถูกต้อง (ถ้ามี)
6. สำเนาหนังสือบริษัทหนี้สนธิ พร้อมรับรองสำเนาถูกต้อง (ถ้ามี)
7. แบบการลงทะเบียนในระบบ e-GP

หลักเกณฑ์และสิทธิในการพิจารณาราคา

1. ในการจัดจ้างครั้งนี้ จะพิจารณาตัดสินจากความเหมาะสมทางด้านคุณสมบัติของผู้เสนอราคา ความเหมาะสมด้านราคา รวมทั้งข้อเสนอทางด้านเทคนิคหรือข้อเสนออื่นๆ ที่เสนอเพิ่มเติม ซึ่งเป็นประโยชน์สูงสุดต่อกองทัพอากาศ โดยพิจารณาจากราคารวม
2. กรมแพทย์ทหารเรือ ทรงไว้ซึ่งสิทธิที่จะไม่รับราคาต่ำสุดหรือราคาหนึ่งราคาใด หรือราคาที่เสนอทั้งหมดก็ได้ และอาจจะพิจารณาเลือกจ้างในจำนวน หรือขนาด หรือเฉพาะรายการใดรายการหนึ่ง หรืออาจยกเลิกการจ้างโดยไม่พิจารณาจัดจ้างเลยก็ได้แต่จะพิจารณา ทั้งนี้เพื่อประโยชน์ของทางราชการเป็นสำคัญ และให้ถือว่าการตัดสินของกรมแพทย์ทหารเรือ เป็นเด็ดขาด ผู้เสนอราคาจะเรียกร้องค่าเสียหายใดๆ มิได้ โดยถือหลักเกณฑ์และเงื่อนไขนี้เป็นส่วนหนึ่งของสัญญา

ข้อสงวนสิทธิในการเสนอราคาและอื่นๆ

1. ผู้เสนอราคาซึ่งกรมแพทย์ทหารเรือ ได้คัดเลือกให้เป็นผู้รับจ้างแล้ว จะต้องทำสัญญากับกรมแพทย์ทหารเรือ ภายใน 15 วัน นับถัดจากวันที่ได้รับแจ้ง และจะต้องวางหลักประกันสัญญาเป็นจำนวนเงินเท่ากับร้อยละ 5 (ห้า) ของราคาที่เสนอให้กรมแพทย์ทหารเรือยึดไว้ในขณะทำสัญญา โดยให้ใช้หลักประกันอย่างหนึ่งอย่างใด ดังต่อไปนี้
 - 1.1 เงินสด
 - 1.2 เช็คที่ธนาคารสั่งจ่ายให้แก่ กรมแพทย์ทหารเรือ โดยเป็นเช็คลงวันที่ทำสัญญาหรือก่อนหน้านั้นไม่เกิน 3 วัน ทำการของทางราชการ
 - 1.3 หนังสือค้ำประกันของธนาคารภายในประเทศ ตามแบบหนังสือค้ำประกัน
 - 1.4 หนังสือค้ำประกันของบริษัทเงินทุนหรือบริษัทเงินทุนหลักทรัพย์ ที่ได้รับอนุญาตให้ประกอบกิจการเงินทุนเพื่อการพาณิชย์ และประกอบธุรกิจค้ำประกันตามประกาศของธนาคารแห่งประเทศไทย ซึ่งได้แจ้งชื่อเวียนให้ส่วนราชการต่าง ๆ ทราบแล้ว
 - 1.5 พันธบัตรรัฐบาลไทย
- หลักประกันนี้จะคืนให้โดยไม่มีดอกเบี้ยภายใน 15 วัน นับถัดจากวันที่ผู้รับจ้าง พ้นจากข้อผูกพันตามสัญญาจ้างแล้ว

2. ผู้เสนอราคา ซึ่งกรมแพทย์ทหารเรือ ได้ตกลงจ้างแล้วไม่ไปติดต่อเพื่อทำสัญญาภายในเวลาที่ทางราชการกำหนด กรมแพทย์ทหารเรือ จะพิจารณาเรียกร้องให้ชดใช้ความเสียหาย (ถ้ามี) รวมทั้งจะพิจารณาให้เป็นผู้ทำงานตามระเบียบของทางราชการ

3. ในระหว่างการปฏิบัติงานผู้รับจ้างพึงปฏิบัติตามหลักเกณฑ์ที่กฎหมาย และระเบียบได้กำหนดไว้โดยเคร่งครัด

หมายเหตุ ข้อมูลการชี้แจงของผู้ว่าจ้างในการนำคุณสมบัติ ซึ่งได้บันทึกไว้ในเอกสารการนำคุณสมบัติให้ถือเป็นส่วนหนึ่งของสัญญาจ้าง

.....




2.2 ผู้รับจ้างจะต้องจัดหาวัสดุอุปกรณ์ประกอบต่าง ๆ ที่จำเป็นจะต้องมีของใหม่ ไม่เคยใช้ที่โรงงานมาก่อน โดยจะต้องได้คุณสมบัติ คุณสมบัติทางเทคนิค และรายการ รวมทั้งที่มามาตรฐานแห่งราชการกำหนดมาดำเนินการให้ดูอยู่ในใบเสนอราคา

2.4 ผู้รับจ้างต้องเก็บรักษาเครื่องมือและอุปกรณ์ที่นำมาใช้ในการติดตั้งให้อยู่ในสภาพเรียบร้อยตลอดจนต้องเก็บรักษาทรัพย์สินของเจ้าของโครงการที่ได้รับมอบหมายให้ดูแลรักษาไว้เป็นอย่างดี หากพบว่าทรัพย์สินสูญหายหรือชำรุดเสียหาย จะต้องรับผิดชอบชดเชยค่าเสียหายที่เกิดขึ้น







2.10 ผู้รับจ้างจะต้องตรวจสอบสภาพสถานที่ก่อสร้างตามแบบและรายการใน ก่อนมาดำเนินการ หากพบข้อบกพร่องหรือข้อสงสัยให้สอบถามผู้จ้างให้ชัดเจนเพื่อป้องกันความผิดพลาด

[illegible]

















[illegible]




[illegible]








กองสนับสนุน กรมแพทย์ทหารเรือ








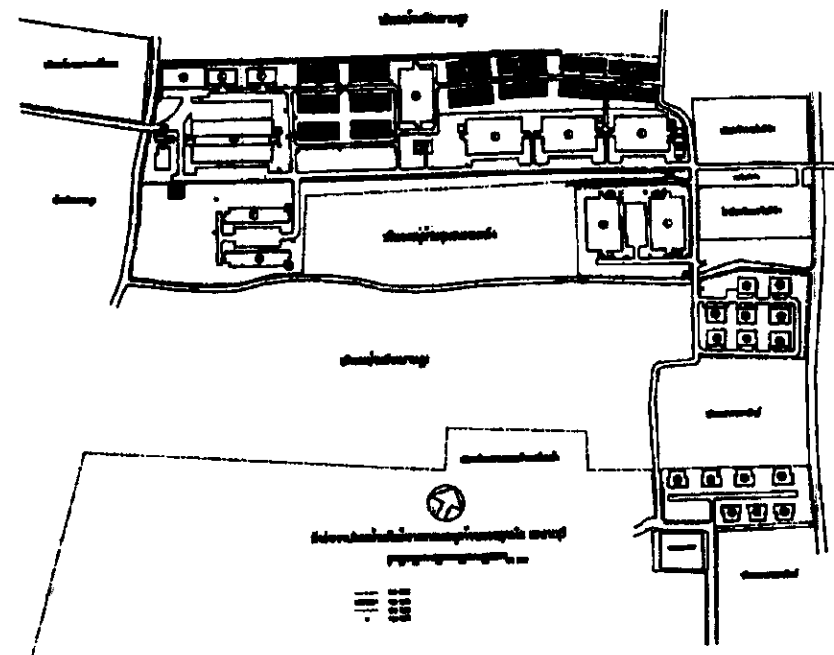


กองสนับสนุน กรมแพทย์ทหารเรือ					
ชื่อกับนาม				หมายเลขบัตร	
ชื่อ	จ่าสิบเอก ไผ่ล้อม			7-014	
ยศ					
รหัสนิติบัตร	๙๔๒๐๓๖๑	๑๗๗๘			
รหัสนิติบัตร	๙๔๒๐๓๖๑	๑๗๗๘			
นาย รุ่งเรือง บำรุงทรัพย์					วันที่ 13 เดือน

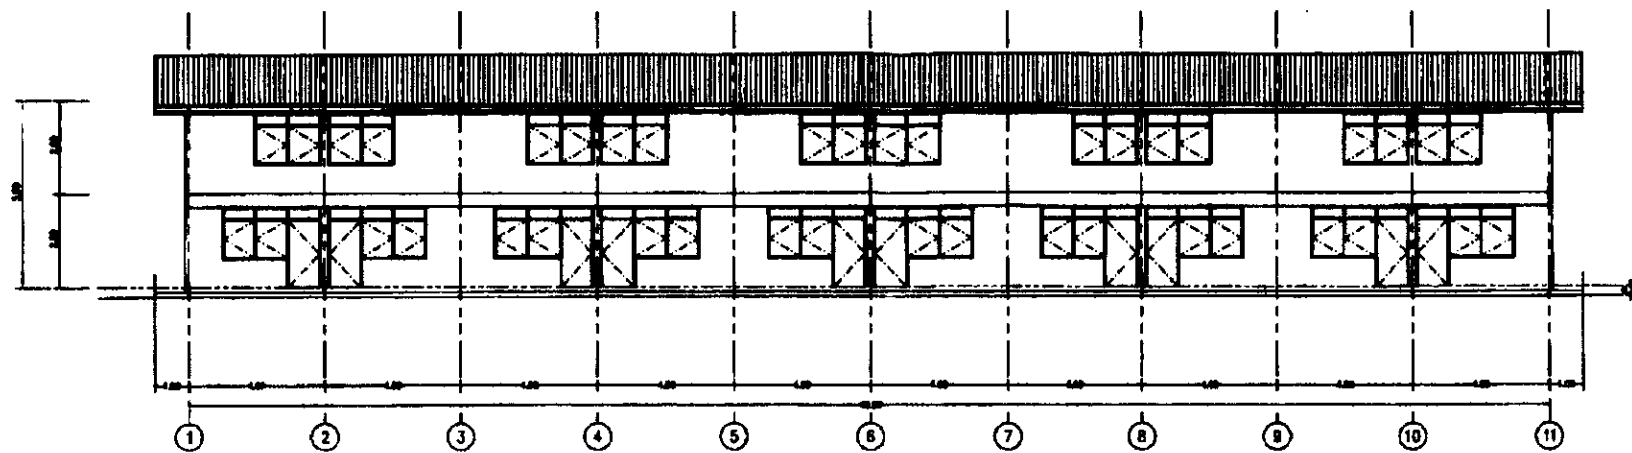


รูปด้านอาคาร 1-6 1:150

กองสนับสนุน กรมแพทยทหารเรือ			
ออกแบบ			กองสถาปัตย์
เขียน	จ.ล. วิชา โสภิตา		67-014
ตรวจ			
วันที่ ๒๕.๐๕.๖๗	๒๕.๐๕.๖๗	๒๕.๐๕.๖๗	
๒๕.๐๕.๖๗	๒๕.๐๕.๖๗	๒๕.๐๕.๖๗	

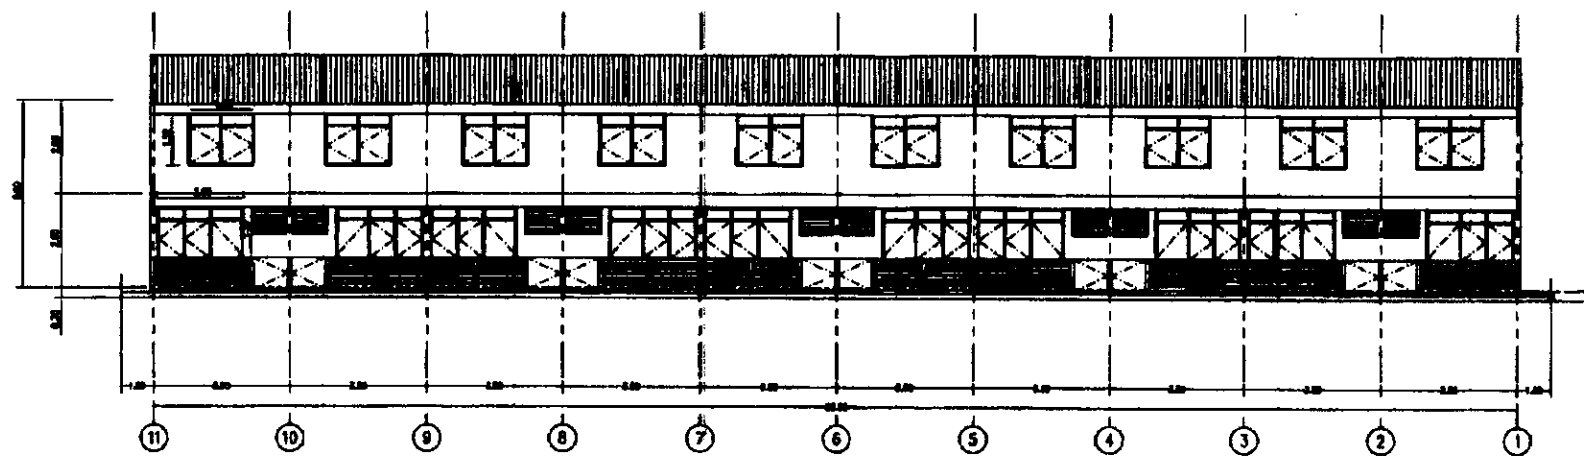


รูปด้านอาคาร 7-14 1:150

กองสนับสนุน กรมแพทย์ทหารเรือ				
ออกแบบ				หมวดควบคุม 67-014
เขียน	จ.อ.วิมล ใจดี			
ตรวจ				
วันที่	10.10.67	10.10.67		
โดย	10.10.67	10.10.67		
08				13

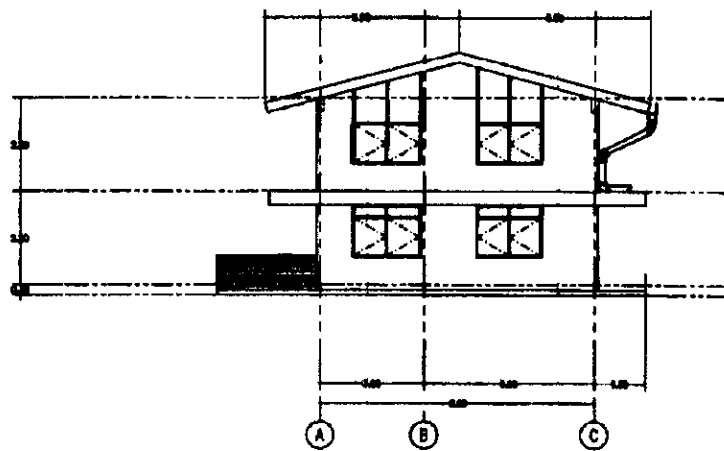


รูปด้านอาคาร 1-6 1:150

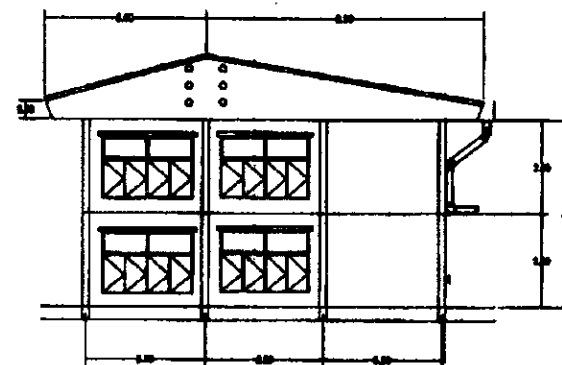

รูปด้านอาคาร 7-14 1:150


กองสนับสนุน กรมแพทยทหารเรือ				
ชื่อนามสกุล				หมายเลขแบบ
เขียน	จ.จ. วิชาญ ใจดี/วิมล			67-014
ตรวจ				
วันที่	10.10.67			
ที่	10.10.67			

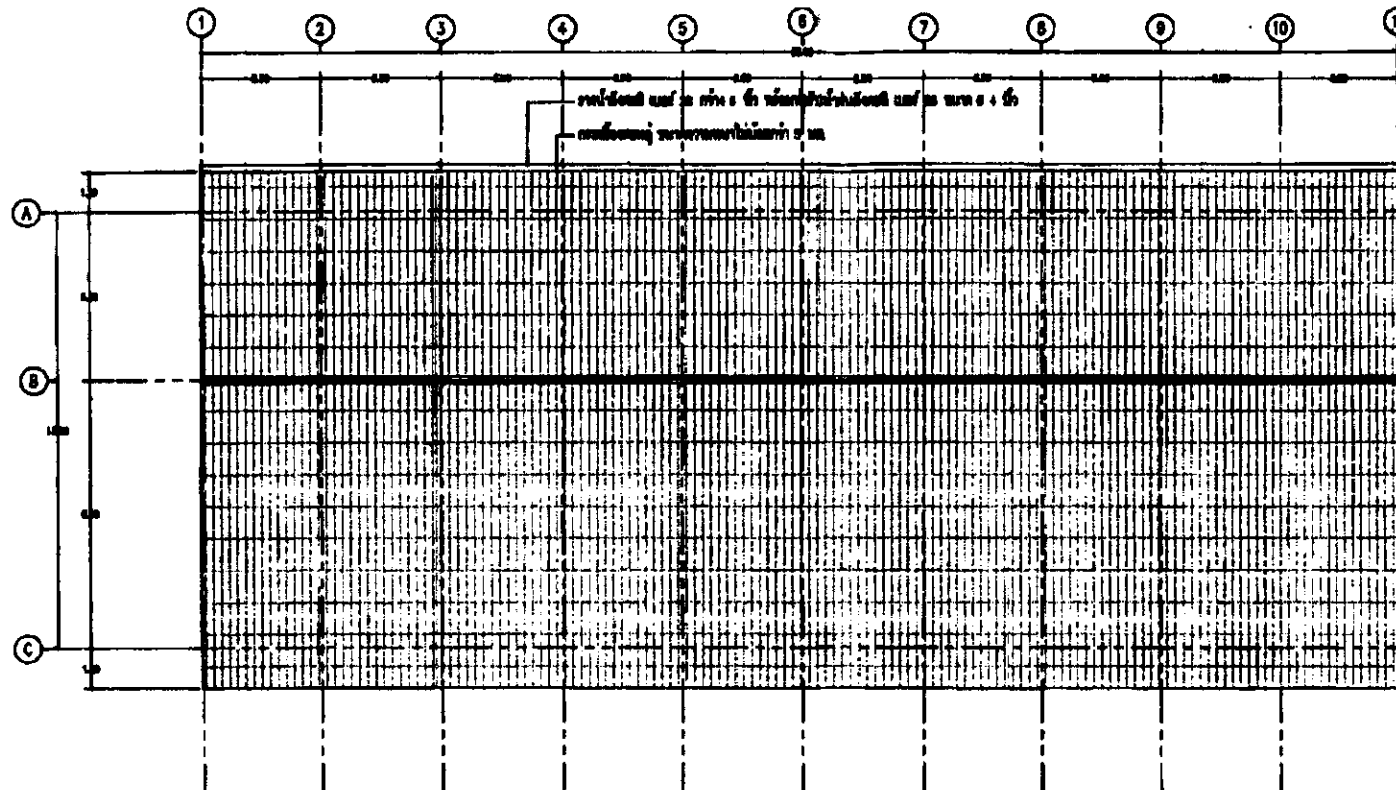

ผังหลังอาคาร 7-14 1:150



กองสถาปัตย์ กรมแพทยทหารเรือ			
ชื่อโครงการ			หมายเลขแบบ
ชื่อ	อาคาร 7-14		67-014
สถาปนิก			
รอง ผอ. กอ.ส.	ผอ. กอ.ส.	ผอ. กอ.ส.	
ผอ. กอ.ส.	ผอ. กอ.ส.	ผอ. กอ.ส.	
หน้า 13			

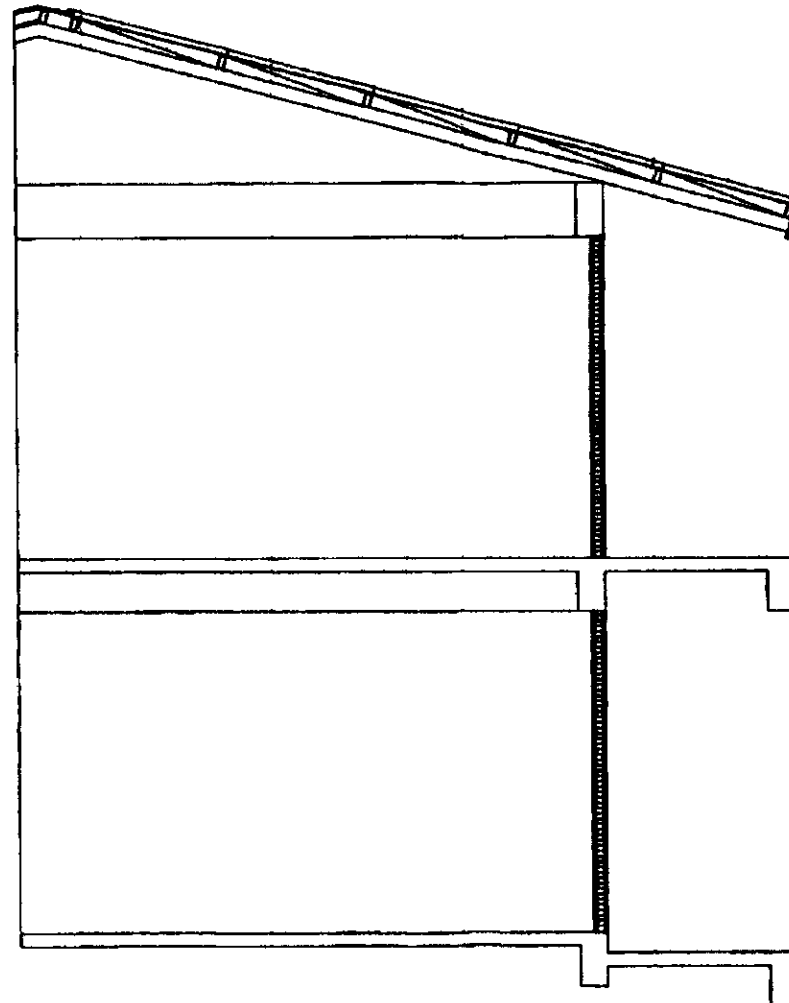

ปิดกันนกปิดลอนสำเร็จ
เชิงชายไม้เนื้อแข็งขนาด 1 x 6 นิ้ว

แบบขยายดังคำ 1:150

กองสนับสนุน กรมแพทยทหารเรือ				
ออกแบบ				ภาพแสดงแบบ 67-014
เขียน	จ.ร.วิภา ใจดี			
ตรวจ				
วันที่ อนุมัติ	15/11/67			
วันที่ อนุมัติ	15/11/67			

ผนวก ก

ค่าจ้างและการจ่ายเงิน

งานซ่อมแซมบ้านพักเรือนแถวของนายทหารสัญญาบัตรและประทวน พร.พื้นที่บุคคลโท จำนวน 140 หลัง

แบบเลขที่ 67- 014

(ประกอบเอกสารประกวดราคาจ้าง เลขที่ / 2567)

.....

ทางราชการจะจ่ายเงินค่าจ้าง โดยแบ่งออกเป็น 4 งวด ระยะเวลา 120 วัน ดังนี้

งวดที่ 1 เป็นจำนวนเงินในอัตราร้อยละ 25 (ยี่สิบห้า) ของค่าจ้างเมื่อผู้รับจ้างได้ปฏิบัติงานได้ดังนี้

1. งานทั่วไป

- ส่งหนังสือขออนุญาตเข้าดำเนินการซ่อมแซมต่อหน่วยเจ้าของพื้นที่
- ส่งแผนการดำเนินงานซ่อมทำต่อหน่วยเจ้าของพื้นที่ผ่านผู้ควบคุมงาน
- ส่งเอกสารขออนุมัติวัสดุอุปกรณ์ในการก่อสร้างให้ทางราชการพิจารณาและได้รับการอนุมัติจากทางราชการ

ก่อนดำเนินการ

2. งานซ่อมทำ

- รื้อถอนกระเบื้องหลังของเดิมบ้านพักหลังที่ 1- 4 ออกทั้งหมด พร้อมติดตั้งกระเบื้องหลังคาของใหม่ แล้วเสร็จทั้งหมด จำนวน 4 หลัง

- รื้อถอนพร้อมติดตั้งรางระบายน้ำฝนและท่อรับน้ำฝนบ้านพักหลังที่ 1 - 4 แล้วเสร็จทั้งหมด
- ชุทลอกสีผนังอาคารภายนอก พร้อมล้างทำความสะอาด แล้วเสร็จทั้งหมด จำนวน 4 หลัง
- ทาสีรองพื้นปูนเก่า 1 เที่ยว ทาสีทับหน้า 2 เที่ยว แล้วเสร็จทั้งหมด จำนวน 4 หลัง
- ทาสีน้ำมันสำหรับงานไม้บานหน้าต่างและไม้เชิงชายตามแบบที่กำหนด แล้วเสร็จทั้งหมด จำนวน 4 หลัง
- ซ่อมเปลี่ยนไม้เนื้อแข็งเชิงชาย ขนาด 1 x 6 นิ้ว ตามแบบและรายการที่กำหนด แล้วเสร็จทั้งหมด จำนวน 4 หลัง

ให้แล้วเสร็จภายใน 30 วัน นับถัดจากวันลงนามในสัญญา

งวดที่ 2 เป็นจำนวนเงินในอัตราร้อยละ 25 (ยี่สิบห้า) ของค่าจ้างเมื่อผู้รับจ้างได้ปฏิบัติงานดังนี้

- รื้อถอนกระเบื้องหลังของเดิมบ้านพักหลังที่ 5- 8 ออกทั้งหมด พร้อมติดตั้งกระเบื้องหลังคาของใหม่ แล้วเสร็จทั้งหมด จำนวน 4 หลัง

- รื้อถอนพร้อมติดตั้งรางระบายน้ำฝนและท่อรับน้ำฝนบ้านพักหลังที่ 5 - 8 แล้วเสร็จทั้งหมด
- ชุทลอกสีผนังอาคารภายนอก พร้อมล้างทำความสะอาด แล้วเสร็จทั้งหมด จำนวน 4 หลัง
- ทาสีรองพื้นปูนเก่า 1 เที่ยว ทาสีทับหน้า 2 เที่ยว แล้วเสร็จทั้งหมด จำนวน 4 หลัง
- ทาสีน้ำมันสำหรับงานไม้บานหน้าต่างและไม้เชิงชายตามแบบที่กำหนด แล้วเสร็จทั้งหมด จำนวน 4 หลัง
- ซ่อมเปลี่ยนไม้เนื้อแข็งเชิงชาย ขนาด 1 x 6 นิ้ว ตามแบบและรายการที่กำหนด แล้วเสร็จทั้งหมด จำนวน 4 หลัง

ให้แล้วเสร็จภายใน 60 วัน นับถัดจากวันลงนามในสัญญา

งวดที่ 3 ...

งวดที่ 3 เป็นจำนวนเงินในอัตราร้อยละ 25 (ยี่สิบห้า) ของค่าจ้างเมื่อผู้รับจ้างได้ปฏิบัติงาน ดังนี้

- รื้อถอนกระเบื้องหลังของเดิมบ้านพักหลังที่ 9- 12 ออกทั้งหมด พร้อมติดตั้งกระเบื้องหลังคาของใหม่ แล้วเสร็จทั้งหมด จำนวน 4 หลัง

- รื้อถอนพร้อมติดตั้งรางระบายน้ำฝนและท่อรับน้ำฝนบ้านพักหลังที่ 9 - 12 แล้วเสร็จทั้งหมด
- ชูตลอกสีผนังอาคารภายนอก พร้อมล้างทำความสะอาด แล้วเสร็จทั้งหมด จำนวน 4 หลัง
- ทาสีรองพื้นปูนเก่า 1 เทียว ทาสีทับหน้า 2 เทียว แล้วเสร็จทั้งหมด จำนวน 4 หลัง
- ทาสีน้ำมันสำหรับงานไม้บานหน้าต่างและไม้เชิงชายตามแบบที่กำหนด แล้วเสร็จทั้งหมด จำนวน 4 หลัง
- ซ่อมเปลี่ยนไม้เนื้อแข็งเชิงชาย ขนาด 1 x 6 นิ้ว ตามแบบและรายการที่กำหนด แล้วเสร็จทั้งหมด จำนวน 4 หลัง

ให้แล้วเสร็จภายใน 90 วัน นับถัดจากวันลงนามในสัญญาฯ

งวดที่ 4 (งวดสุดท้าย) เป็นจำนวนเงินในอัตราร้อยละ 25 (ยี่สิบห้า) ของค่าจ้างเมื่อผู้รับจ้างได้ปฏิบัติงาน ดังนี้

- รื้อถอนกระเบื้องหลังของเดิมบ้านพักหลังที่ 13- 14 ออกทั้งหมด พร้อมติดตั้งกระเบื้องหลังคาของใหม่ แล้วเสร็จทั้งหมด จำนวน 2 หลัง

- รื้อถอนพร้อมติดตั้งรางระบายน้ำฝนและท่อรับน้ำฝนบ้านพักหลังที่ 13 - 14 แล้วเสร็จทั้งหมด
- ชูตลอกสีผนังอาคารภายนอก พร้อมล้างทำความสะอาด แล้วเสร็จทั้งหมด จำนวน 2 หลัง
- ทาสีรองพื้นปูนเก่า 1 เทียว ทาสีทับหน้า 2 เทียว แล้วเสร็จทั้งหมด จำนวน 2 หลัง
- ทาสีน้ำมันสำหรับงานไม้บานหน้าต่างและไม้เชิงชายตามแบบที่กำหนด แล้วเสร็จทั้งหมด จำนวน 2 หลัง
- ซ่อมเปลี่ยนไม้เนื้อแข็งเชิงชาย ขนาด 1 x 6 นิ้ว ตามแบบและรายการที่กำหนด แล้วเสร็จทั้งหมด จำนวน 2 หลัง
- งานต่าง ๆ ทั้งหมดให้แล้วเสร็จและเรียบร้อยตามแบบและรายการที่กำหนด พร้อมเก็บทำความสะอาดสถานที่

ให้เรียบร้อย

ให้แล้วเสร็จภายใน 120 วัน นับถัดจากวันลงนามในสัญญาฯ

.....